


Individuazione interventi 1: 200

Spogliatoi 1:100

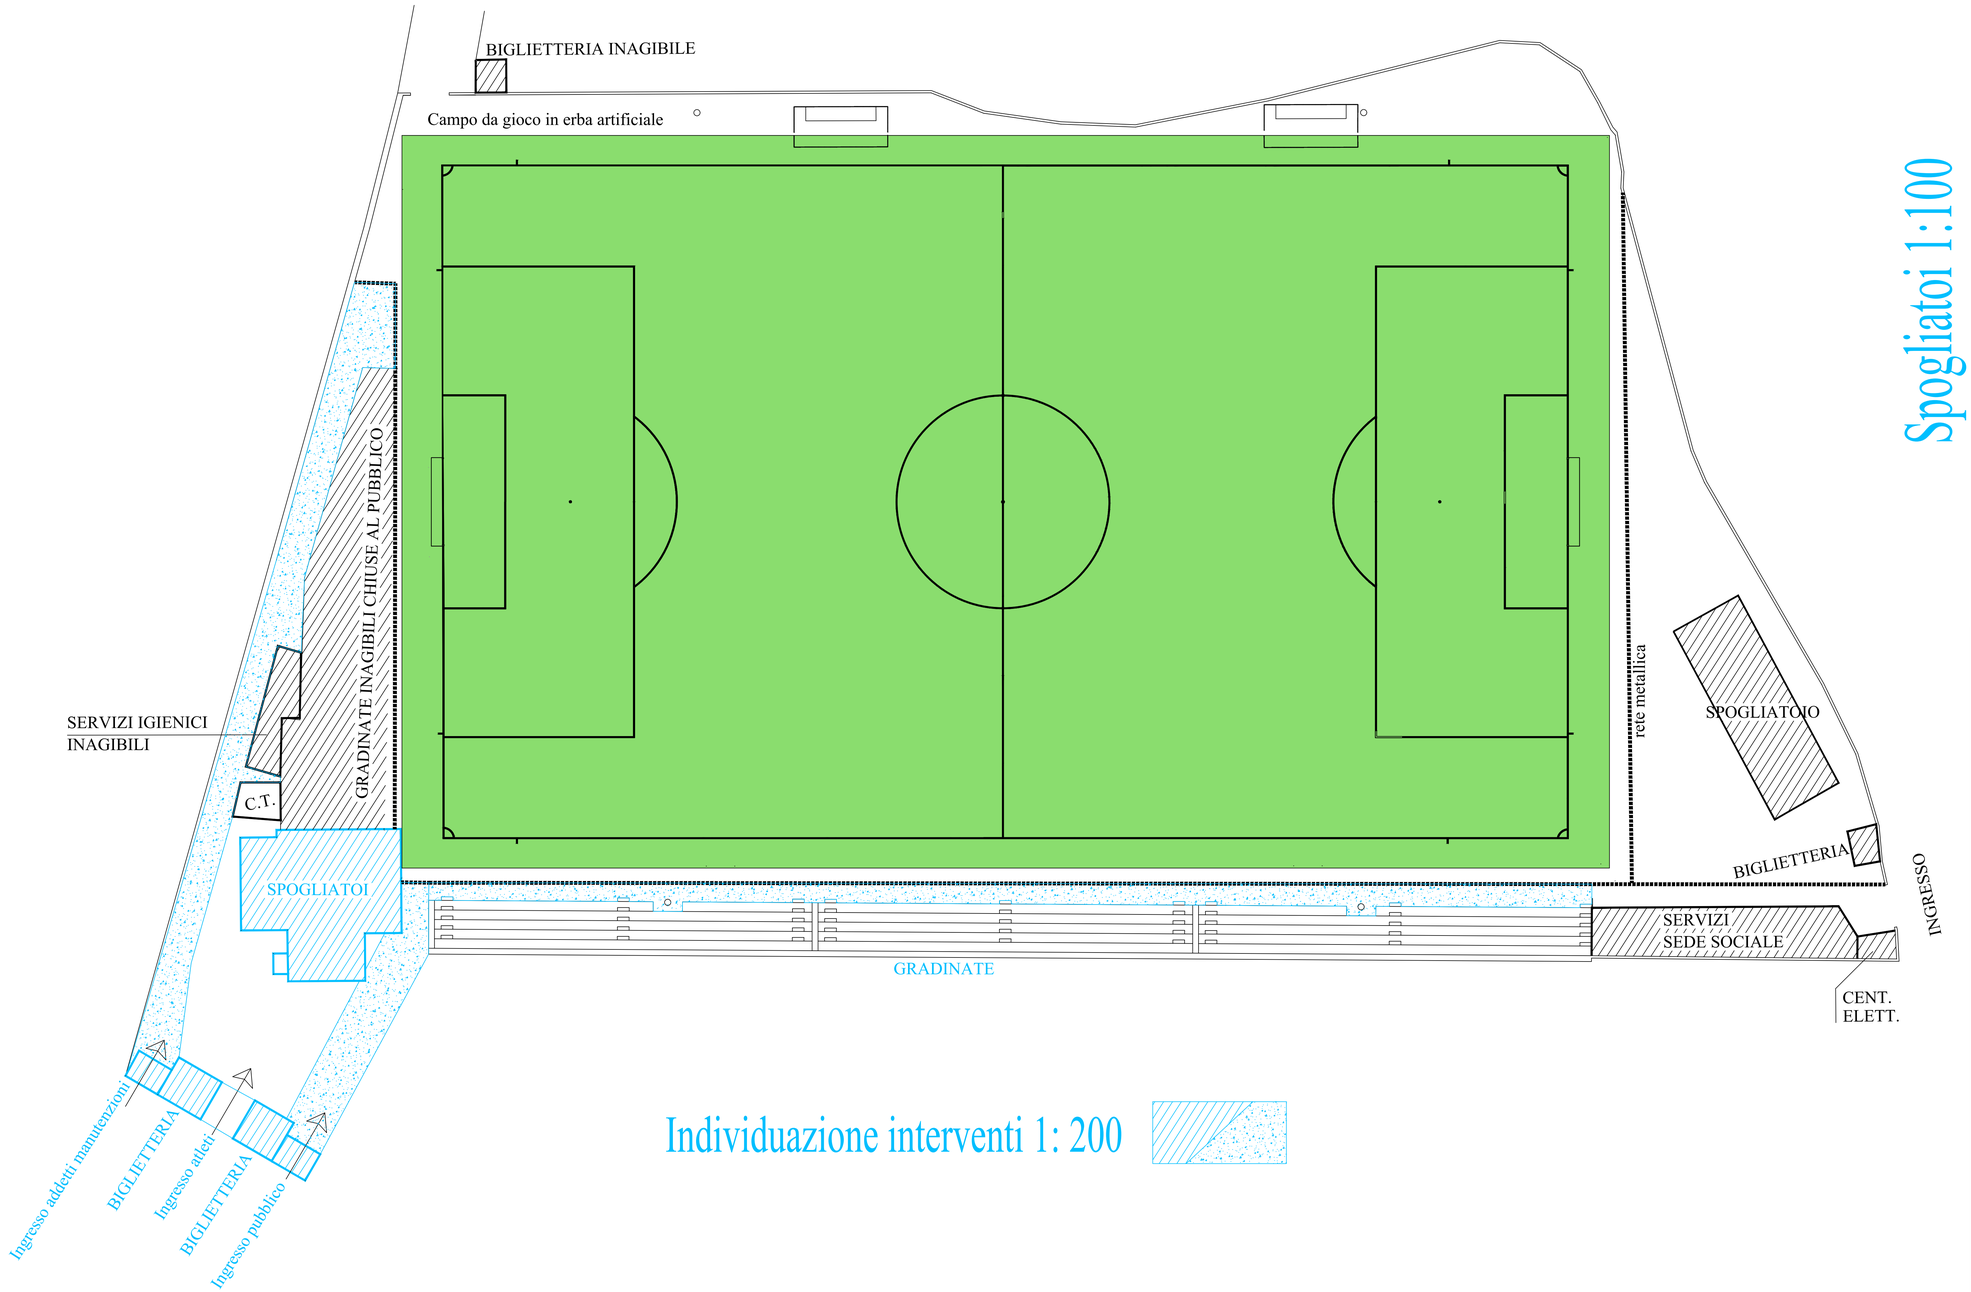


Comune di Tempio Pausania

Provincia di Sassari

Oggetto

MANUTENZIONE STRAORDINARIA
SPOGLIATOI CAMPO SPORTIVO B. DE MURO
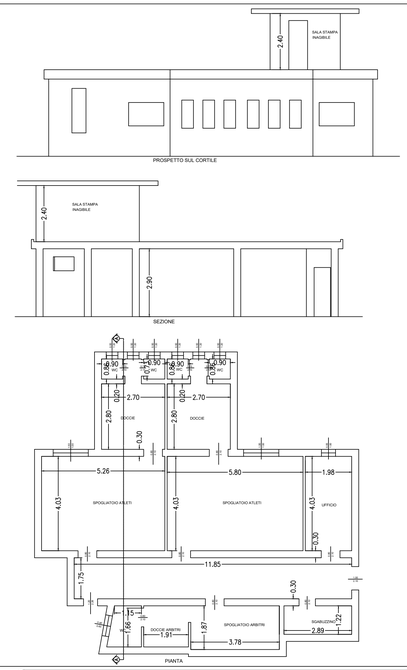
| Tavola | | Rapp.: |
|---|---|---|
| 01 | INDIVIDUAZIONE INTERVENTI<br>SPOGLIATOI | Varie |

Il Dirigente del Settore
dei Servizi al Territorio e al Patrimonio
Arch. Giancarmelo Serra

Il RUP
Arch. Giancarmelo Serra

Progettista
Settore Servizi al Patrimonio e al Territorio

Ex Caserma Fadda; via Olbia 2; 07029 Tempio Pausania (SS)
Telefono: 079 679946; email: dirtecnico@comunetempio.it

Data Ottobre 2020 Revisione Aggiornamento Protocollo