

COMUNE DI TEMPIO PAUSANIA
Prov. di Olbia - Tempio

PROGETTO
PER LA REALIZZAZIONE DELLA COPERTURA
DI UN CAMPO DI CALCETTO CON TELO DI
COPERTURA IN PVC IGNIFUGO E TRAVI IN
LEGNO LAMELLARE

Tavola **1** Elaborato
INQUADRAMENTO TERRITORIALE Scala

Il Sindaco
Geom. Romeo Frediani Committente:
Dol.pa s.n.c. di Pala Giuseppe & C.

STUDIO TECNICO
Geom. Mariolino Masu
via Monti Massa n° 5
07029 Tempio Pausania (OT)
Tel. / Fax 079/671585
Cell. 335/5377967


Cod. Fisc.= MSA MLN 61T09 L093P
P. Iva = 01237750904

COROGRAFIA



AEREOFOTOGRAMMETRIA


SCALA 1: 2500

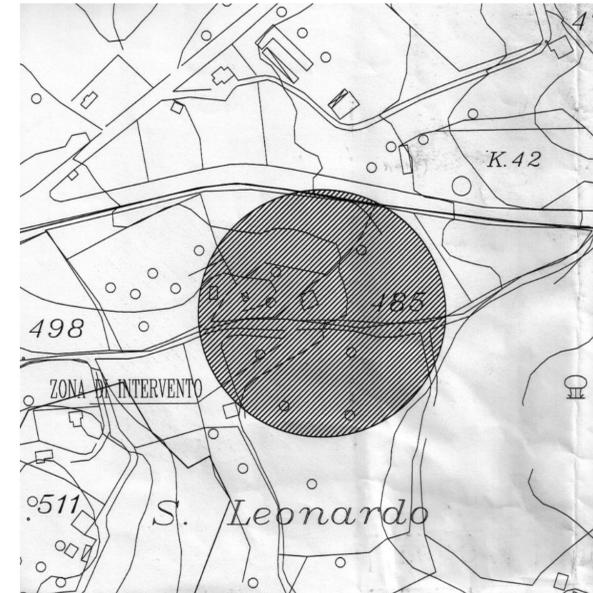

PLANIMETRIA CATASTALE

FOGLIO 178 MAPPALE 420 (N.C.E.U.)

SCALA 1: 1000

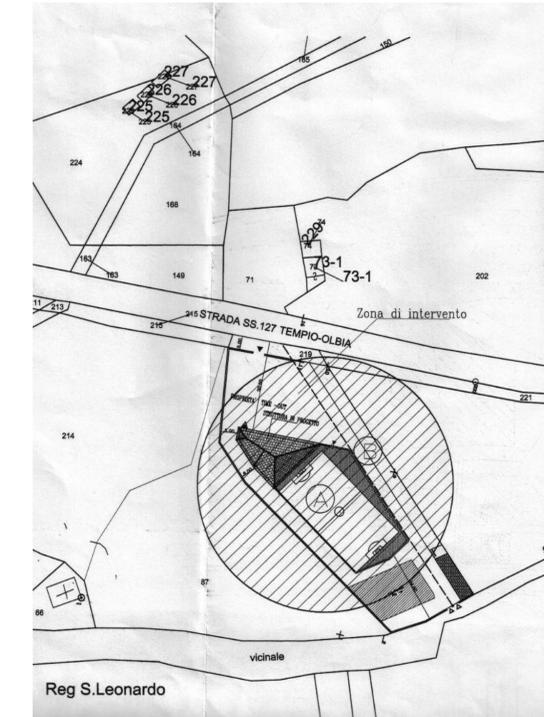

STRALCIO P. DI L.

SCALA 1: 1000

