


PLANIMETRIA GENERALE E PIANTE DELLE COPERTURE

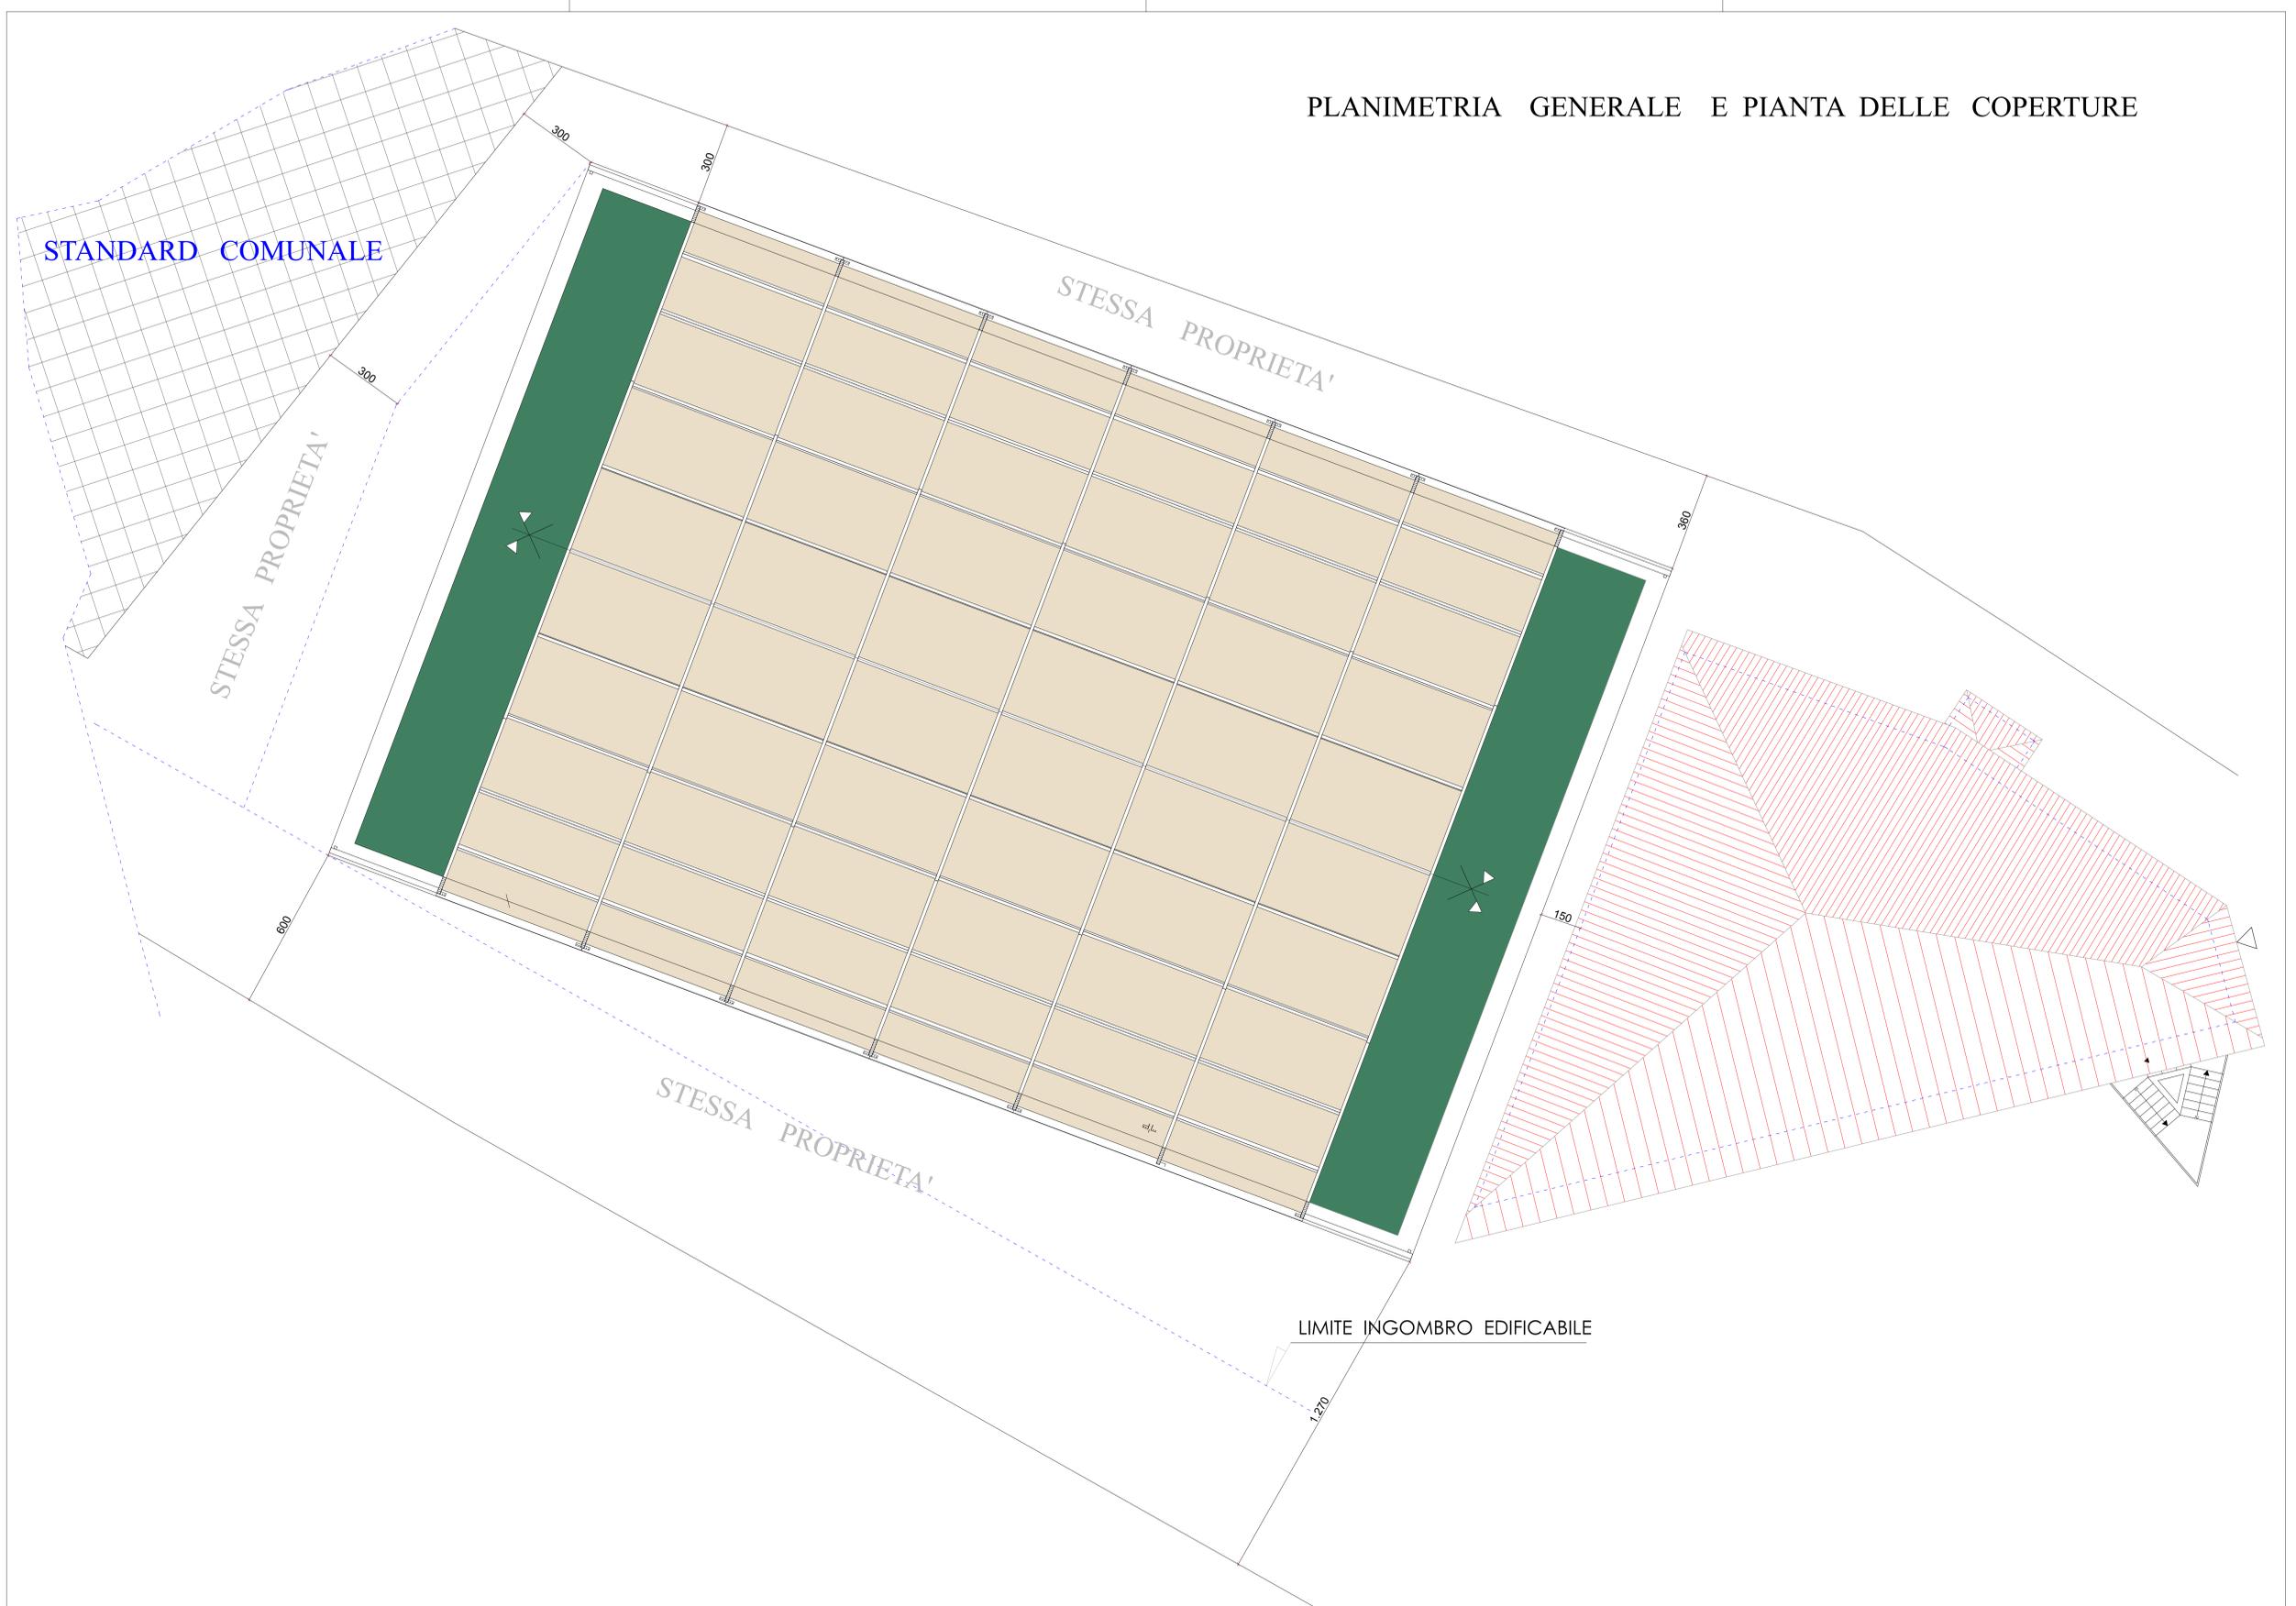

COMUNE DI TEMPIO PAUSANIA  
Prov. di Olbia - Tempio

**PROGETTO**

PER LA REALIZZAZIONE DELLA COPERTURA  
DI UN CAMPO DI CALCETTO CON TELO DI  
COPERTURA IN PVC IGNIFUGO E TRAVI IN  
LEGNO LAMELLARE

Tavola

3

Elaborato

PIANTA GENERALE E PIANTE  
DELLE COPERTURE

Scala

Il Sindaco

Geom. Romeo Frediani

Committente:

Dolpa s.n.c. di Pala Giuseppe & C.

STUDIO TECNICO  
Geom. Mariolino Masu  
via Monti Masu n° 5  
07029 Tempio Pausania ( OT )  
Tel. / Fax 079/671585  
Cell. 335/5377967

Cod. Fisc. = MSA MLN 61109 L093P  
P. Iva = 01237750904