




DATI DA CONVENZIONE
 SUPERFICIE TERRITORIALE mq 15.015
 I.T. 1,2 MC/MQ
 POTENZIALITA' VOLUMETRICA (15.015 x 1,2) MC 18.018
 VOLUMETRIA PUBBLICA (10%) MC 1.802
 VOLUMETRIA COMMERCIALE E SERVIZI (20%) MC 3604
 VOLUMETRIA RESIDENZIALE (70%) MC 12.612
 STANDARD TOTALI mq 4.506,10

Tabella Dati Planivolumetrici

LOTTO	S.F. MQ.	S.C. MQ.	VOLUME MC/mmq	R.C. MC/MQ	I.T. MC/MQ	H. MAX. ML.	D.C. ML.	D.S. ML.
1	5615	2807	11.230	50%	2,00	10,50	5,00	5,00
2	3158	1579	6316	50%	2,00	10,50	5,00	5,00
3	800	400	1600	50%	2,00	10,50	5,00	5,00

Standard in Variante mq 4.513,00 > di mq 4.506,10

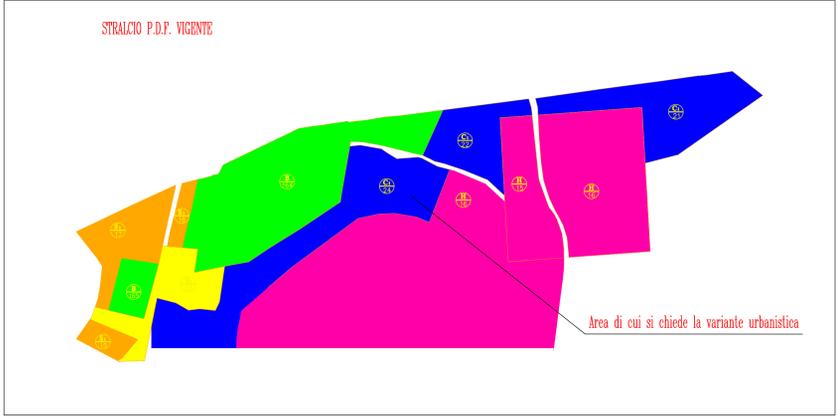

OGGETTO	
VARIANTE URBANISTICA LOTTIZZAZIONE "LA PUNTA" AMPLIAMENTO FONDIARIO SENZA AUMENTO DELLA VOLUMETRIA	
COMUNE	
TEMPIO PAUSANIA loc. San Pasquale	
COMITENTE	
MAESTRALIA S.R.L.	
DESCRIZIONE ELABORATO	DATA
PLANIMETRIA GENERALE ZONIZZAZIONE IN VARIANTE	DICEMBRE 2015
	RAPPORTO
	SCALA 1:500
	TAVOLA N.
	2
IL PROGETTISTA E I LAVORI	