



CITTÀ DI TEMPIO PAUSANIA

Lavori di realizzazione strada di collegamento Tempio - strada provinciale per Aglientu - PIA SS 17-19 "Alta Gallura"

2° stralcio funzionale - LOTTO 2° - Tratto 1 - da km 1+725 a km 2+292

PROGETTO ESECUTIVO

PROGETTAZIONE : R.T.I.

bonifica
ITALIA S.r.l.



Ing. Angelo Binaghi

Studio Galli
Ingegneria
S P A

IL GRUPPO DI PROGETTAZIONE:

INTEGRAZIONE PRESTAZIONI
E PROGETTAZIONE STRADALE
Ing. F. P. Bocchetto (Bonifica)

PROGETTAZIONE STRUTTURALE
Ing. G. Fornari (Bonifica)

ASPETTI AMBIENTALI
Ing. M. Magazzeni (Bonifica)

PROGETTAZIONE IDRAULICA
Ing. F. P. Bocchetto (Bonifica)

IL RESPONSABILE DEL
PROCEDIMENTO

Arch. Giancarmelo Serra

IL GEOLOGO

Dott. Geol. L. Caravani

SICUREZZA IN FASE
DI PROGETTAZIONE

Ing. A. Binaghi

Ing. A. Binaghi

PROGETTO DELL'INFRASTRUTTURA

PIANO PARTICELLARE D'ESPROPRIO

**PLANIMETRIA CATASTALE CON INDIVIDUAZIONE AREE DA
ESPROPRIARE E DA OCCUPARE**

CODICE ELABORATO **PE 2 ESP PP - 01** REV. **A**

SCALA

-


DATA CONSEGNA

Aprile 2016

D					
C					
B					
A					
REV.	DESCRIZIONE	DATA	REDAZIONE	VERIFICA	APPROVAZIONE

167

163

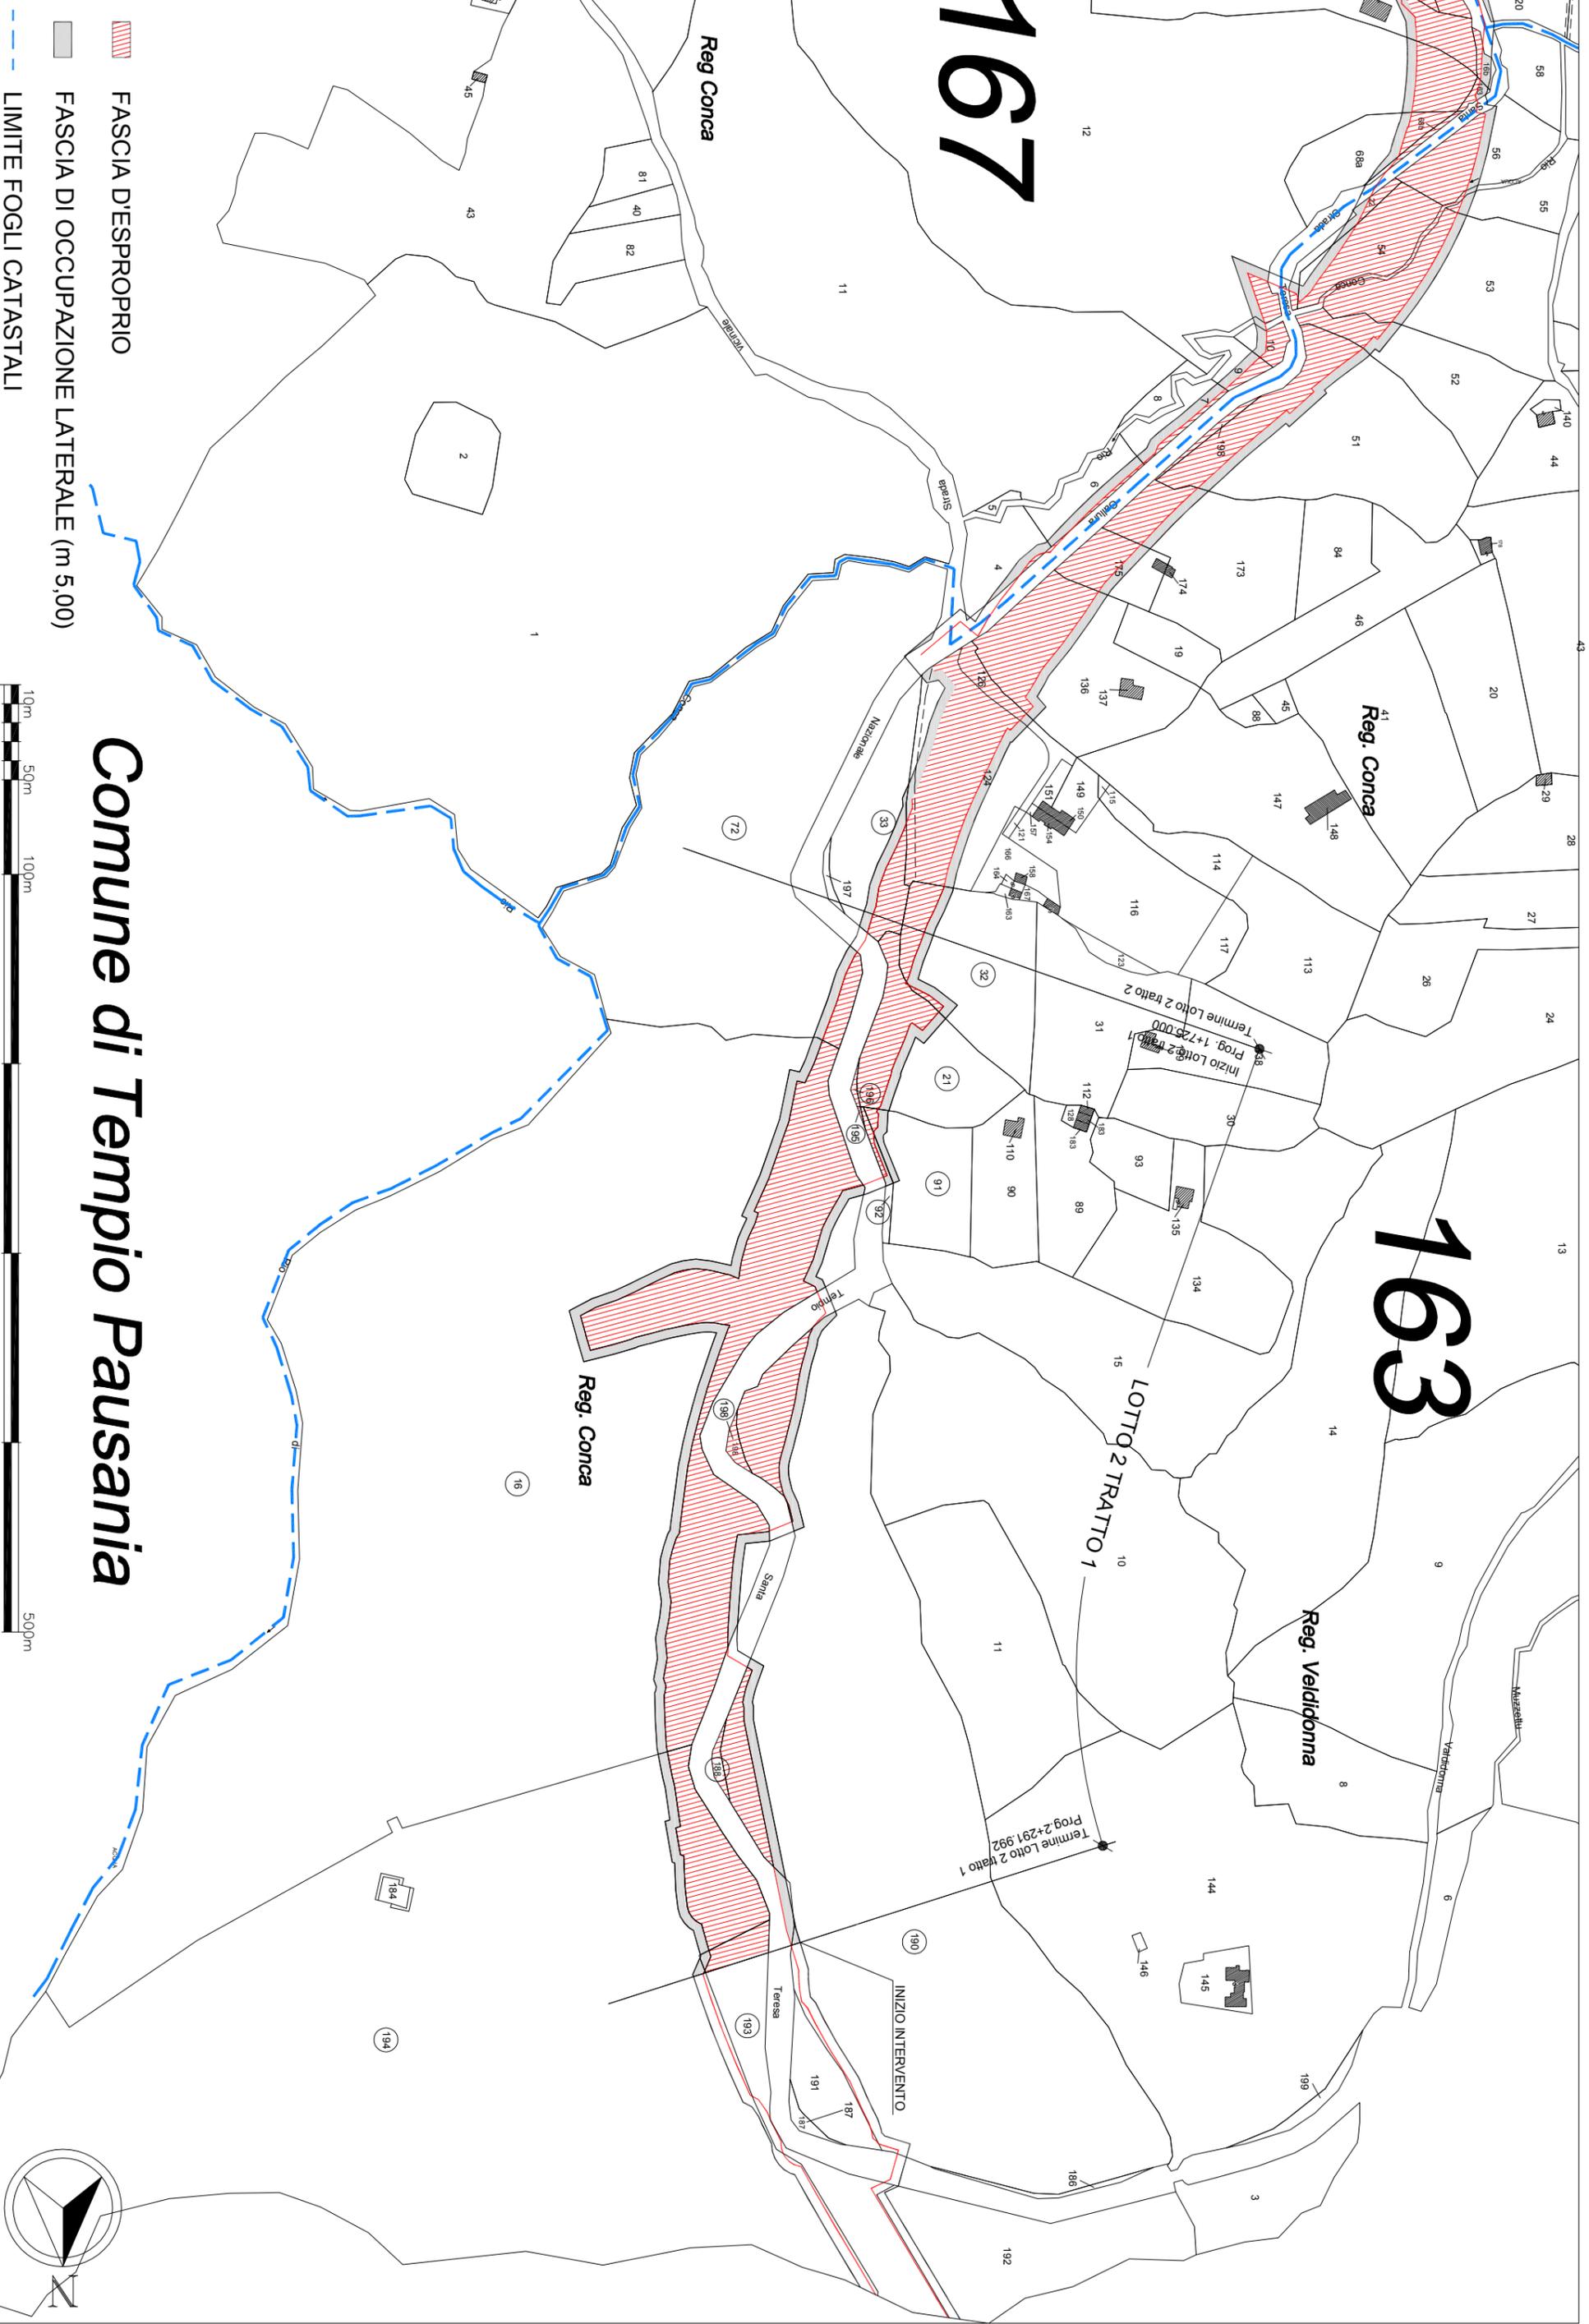

 FASCIA D'ESPROPRIO

 FASCIA DI OCCUPAZIONE LATERALE (m 5,00)

 LIMITE FOGLI CATASTALI

Comune di Tempio Pausania

