



PROSPETTO MURO
SCALA 1:50

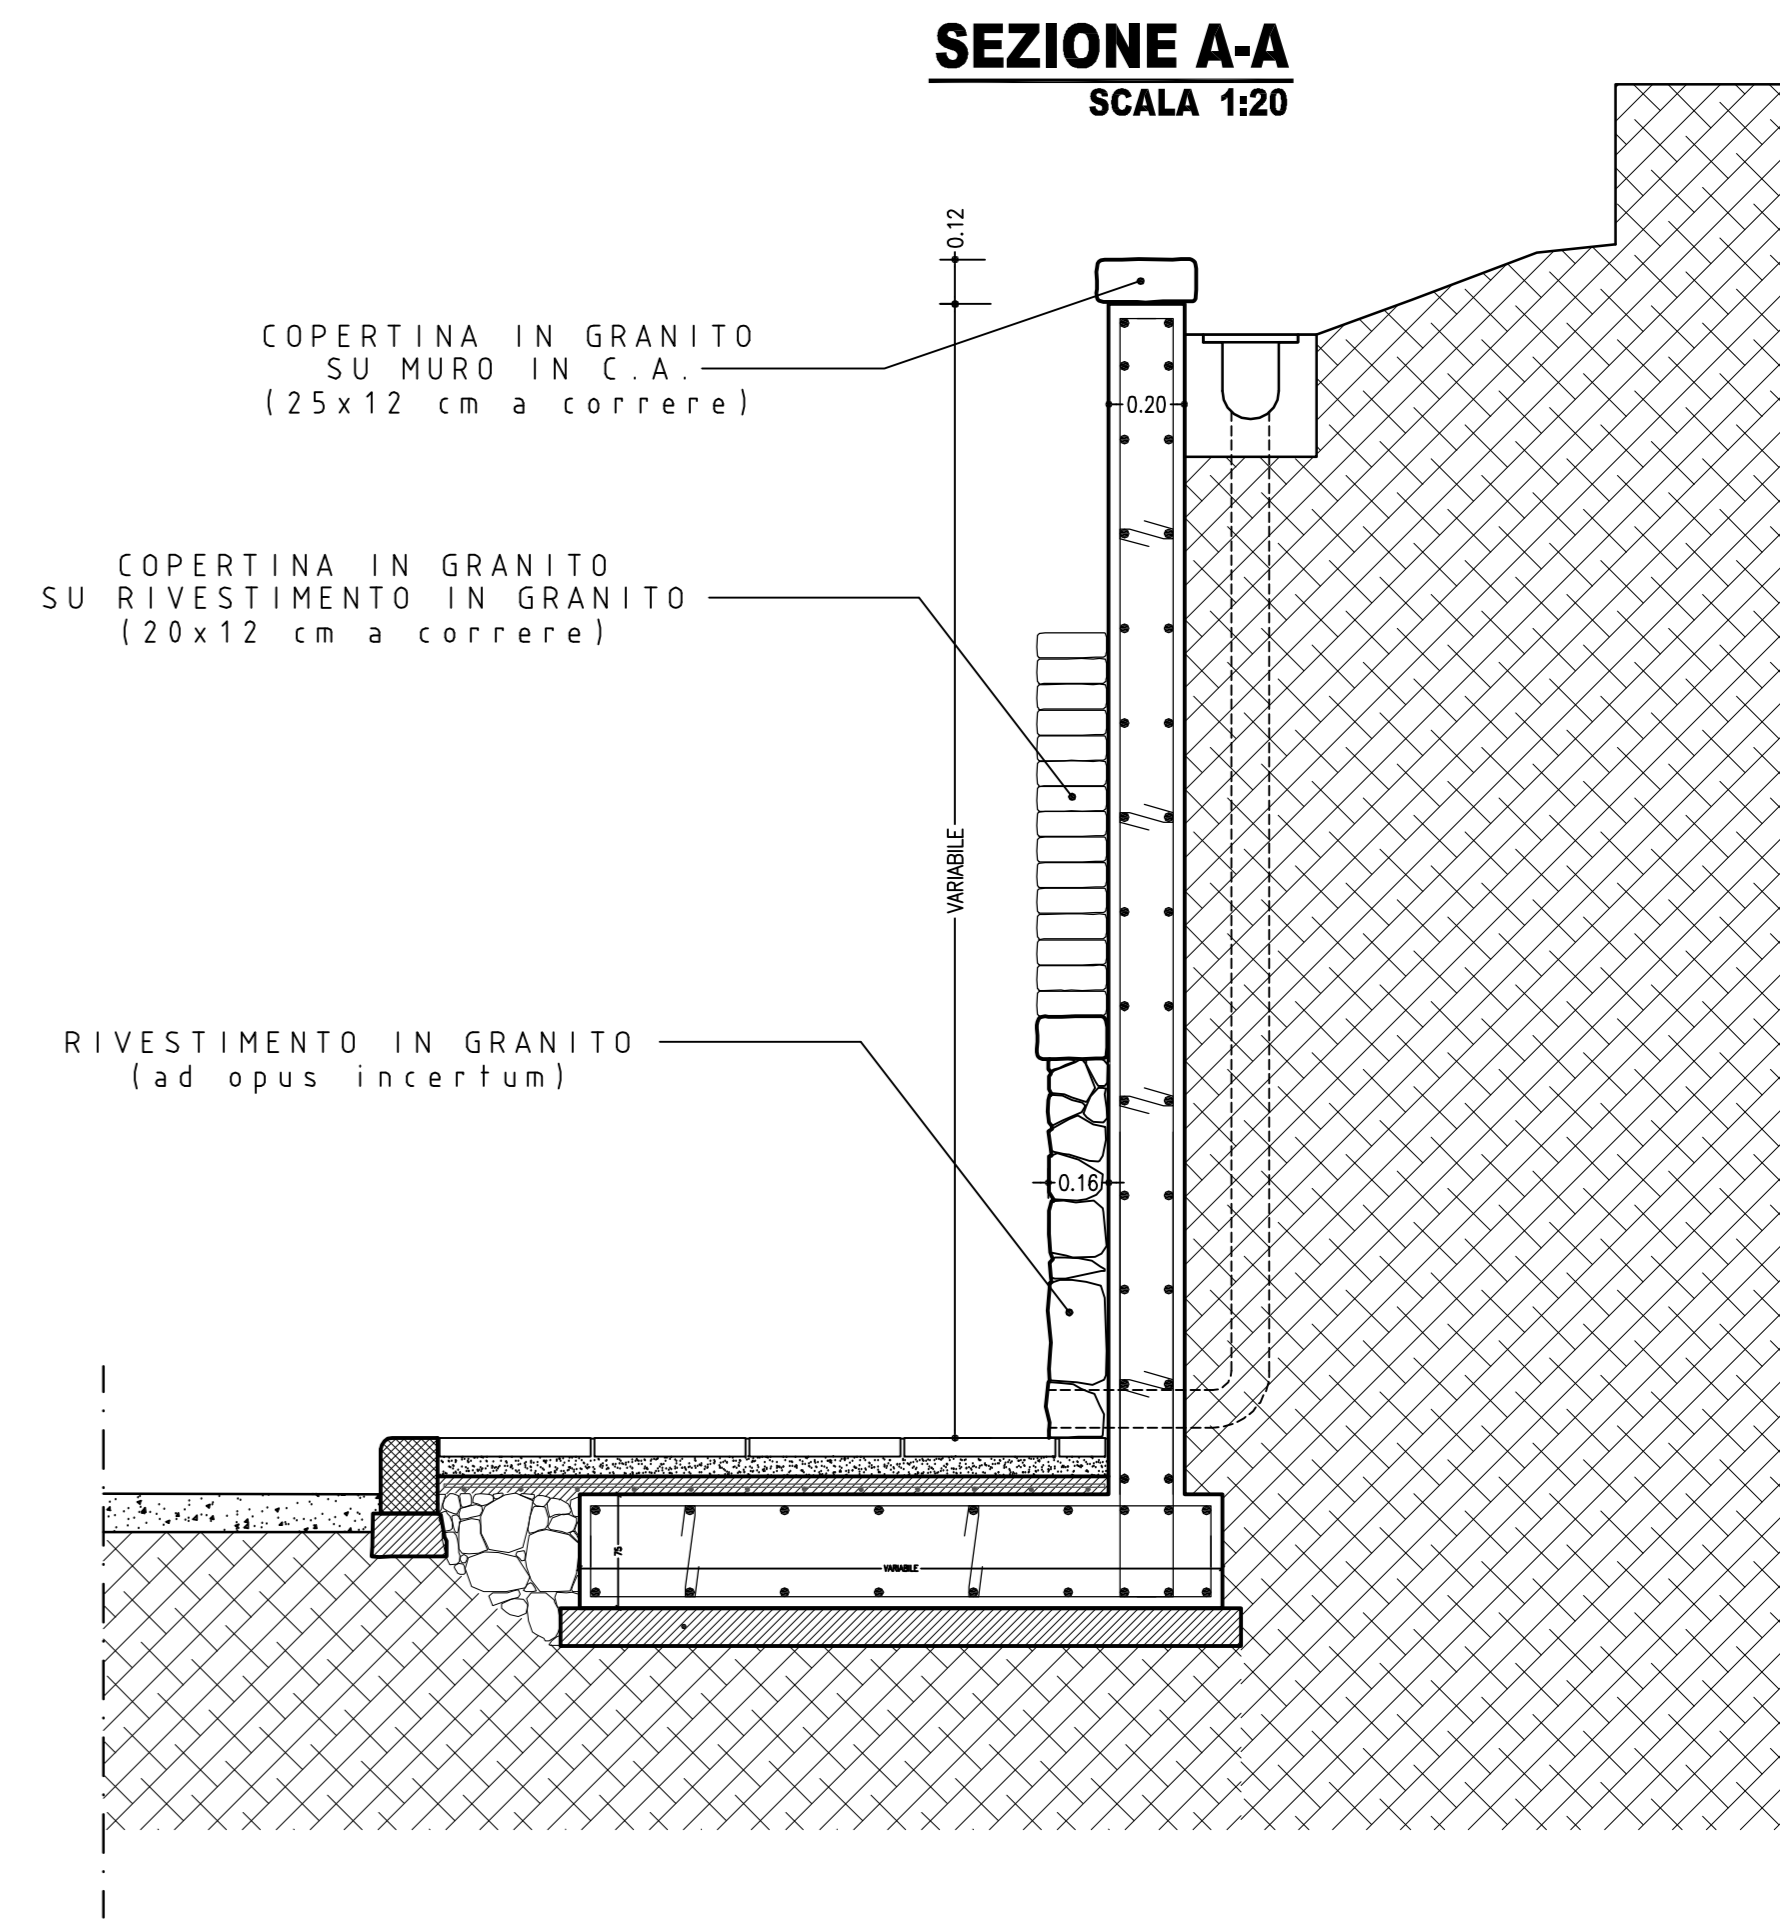

SEZIONE A-A
SCALA 1:20

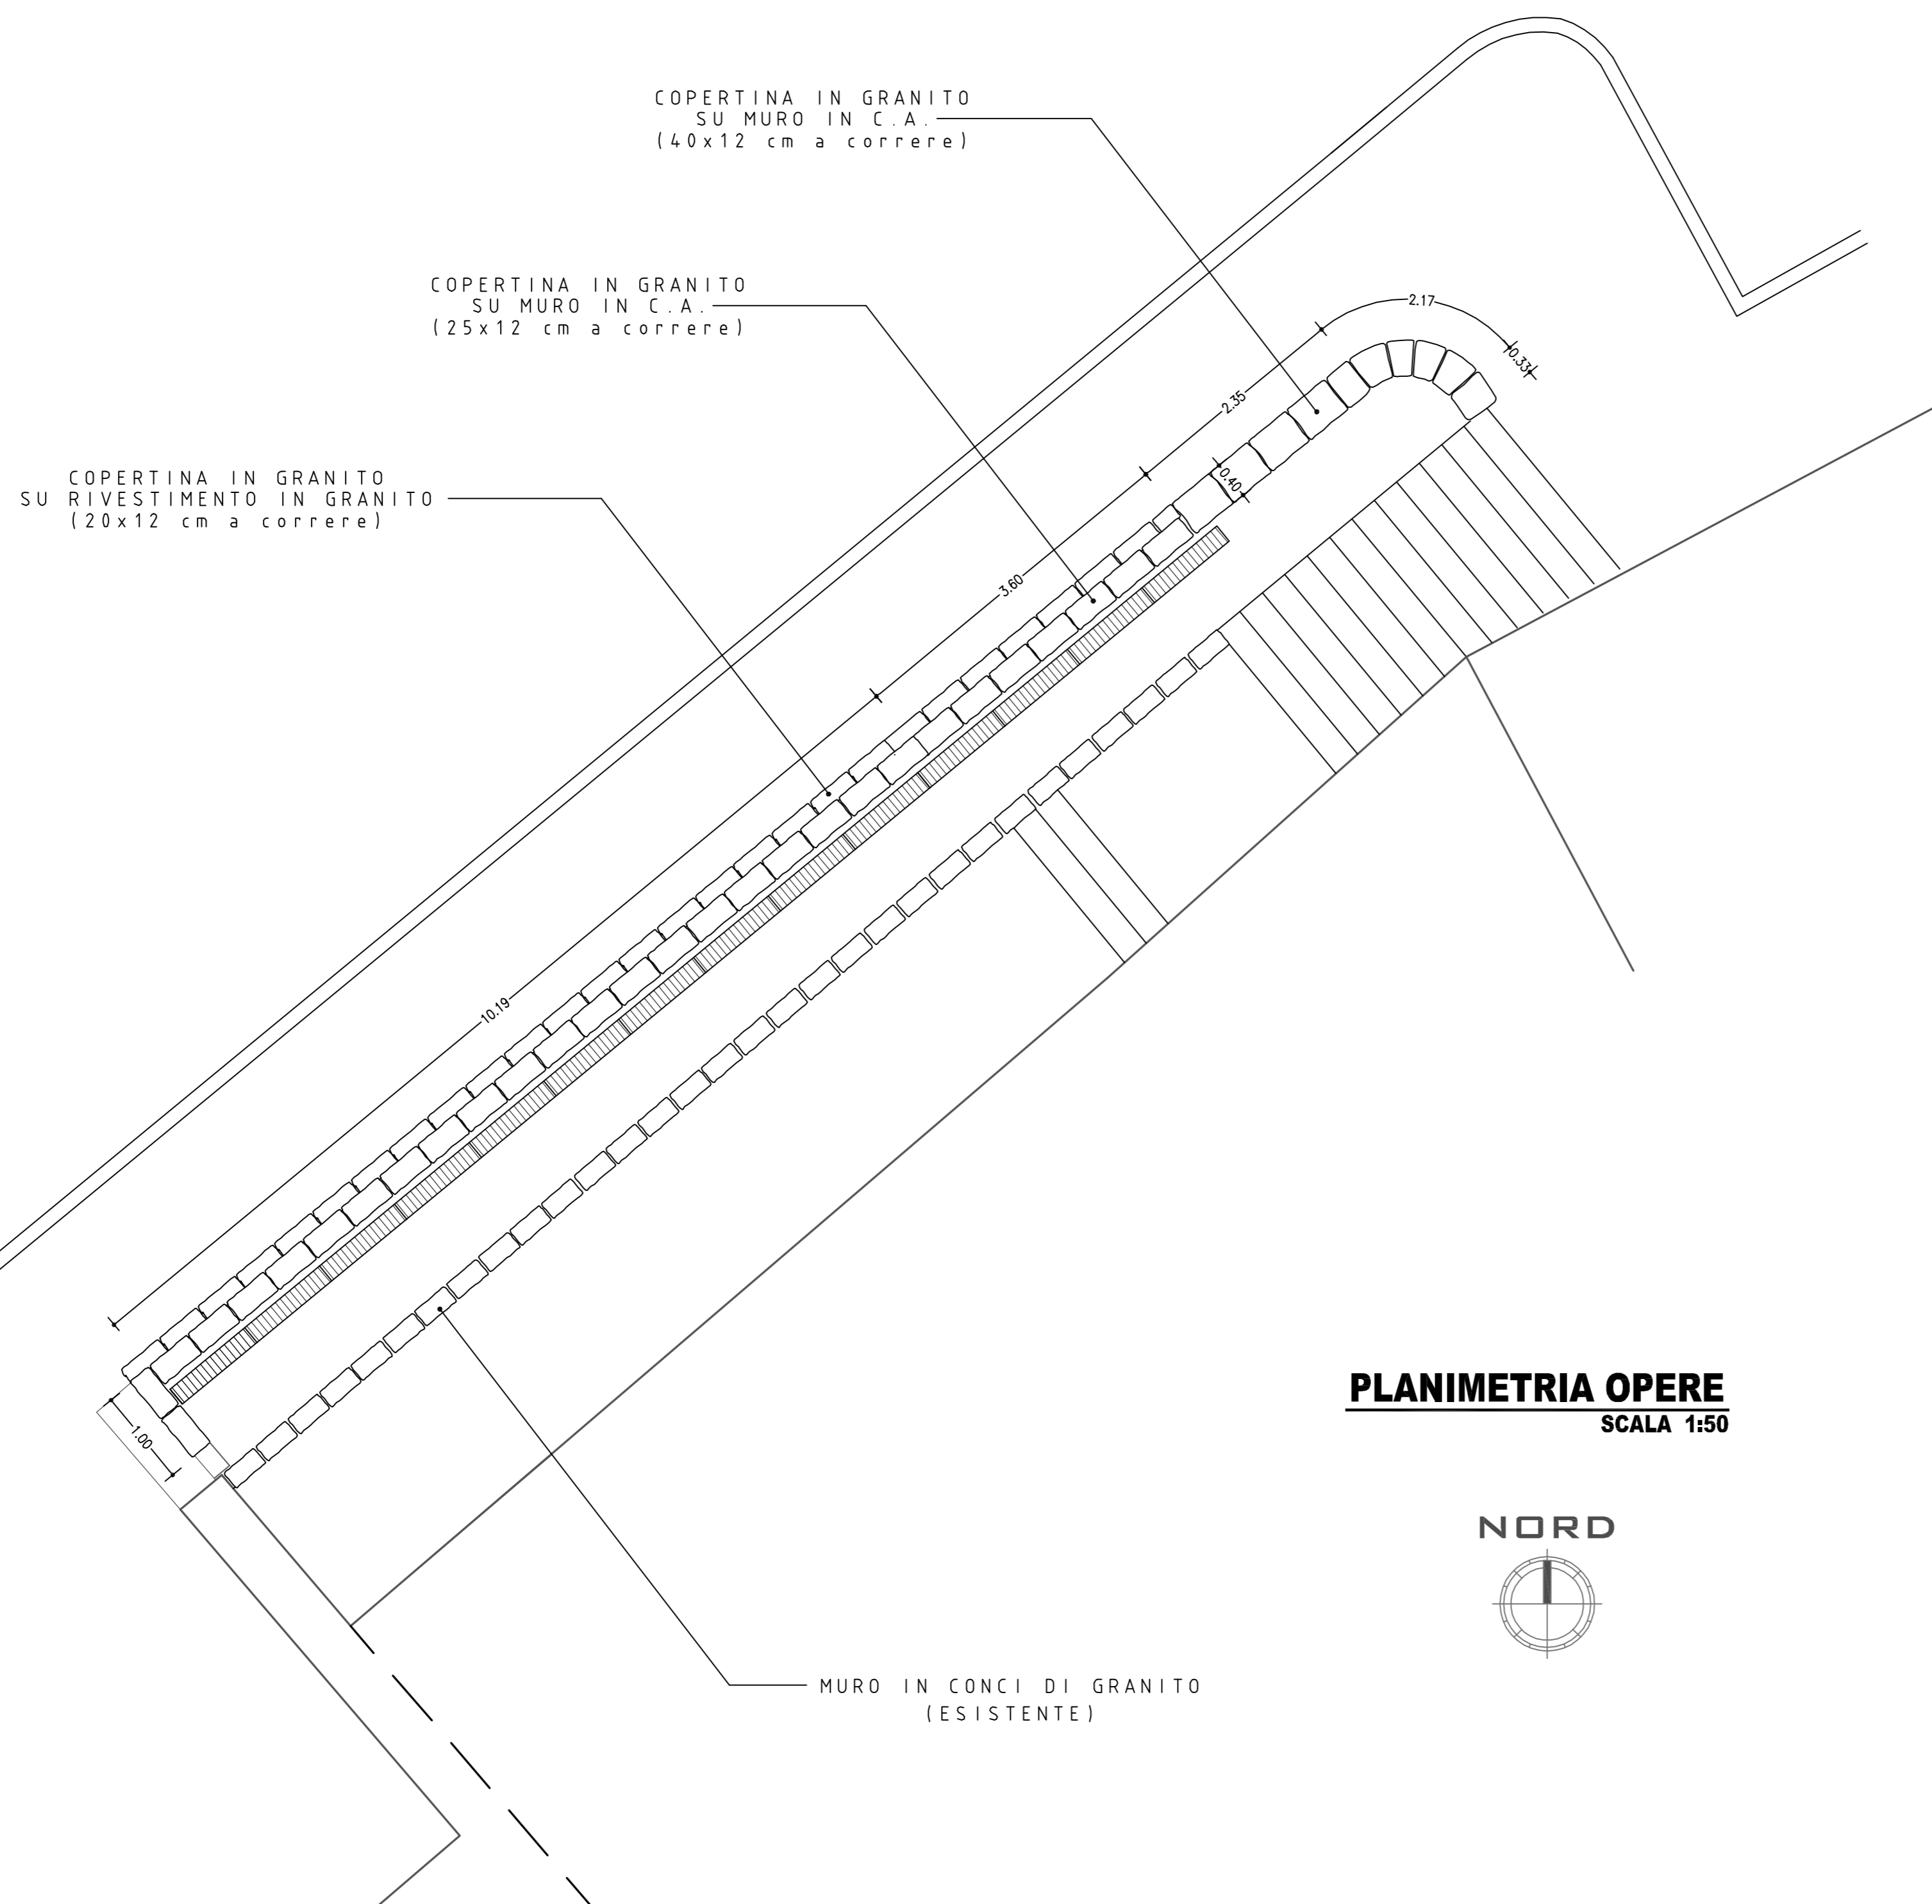

PLANIMETRIA OPERE
SCALA 1:50



COMUNE DI TEMPIO PAUSANIA



LAVORI PER LA REALIZZAZIONE DI UN MURO
DI CONTENIMENTO IN C.A.
NELLA CIRCONVALLAZIONE S. GIUSEPPE

OPERE DI COMPLETAMENTO

TAVOLA 2	ELABORATO PROGETTO Planimetria - Prospetto - Sezione	SCALA Varie
PROGETTISTA Ing. Salvatore Roberto Addis via Dell'Olmo n° 25 - 07029 TEMPIO PAUSANIA	RESPONSABILE DEL PROCEDIMENTO Ing. Paola Tetti	

APPROVAZIONI