

Unione dei Comuni "ALTA GALLURA" Programmazione Territoriale Unione dei Comuni Gallura

COMPENDIO DI RINAGGIU 1° LOTTO FUNZIONALE - Comune di Tempio Pausania  
 CUP: D67E1700060002 - CIG: 75132745D7  
 DIREZIONE LAVORI - PROGETTO DI VARIANTE

SOGGETTO ATTUATORE UNICO:  
 UNIONE DEI COMUNI ALTA GALLURA  
 Referente Tecnico Dott.ssa Jeanne Francine Murgia

SOGGETTO DESTINATARIO DELL'INTERVENTO:  
 COMUNE DI TEMPPIO PAUSANIA  
 R.U.P.: Ing. Paola Tetti



PROGETTISTI:  
 VPS Architetti (Capogruppo)  
 Studio Pintus (Mandante)  
 Arch. Dong Sub Bertin (Mandante)  
 Arch. Luigi Depperu (Mandante)  
 Arch. Simone Ferrelli (Mandante)  
 Geol. Luigino Gianelo Pala (Mandante)

DESCRIZIONE ELABORATO: Pianta di progetto 1/2

ELABORATO: 07AR.02.01

AGG. DATA DESCRIZIONE EMISSIONE

AGG.	DATA	DESCRIZIONE	AGG.	DATA	DESCRIZIONE
01	29/04/2022	EMISSIONE			

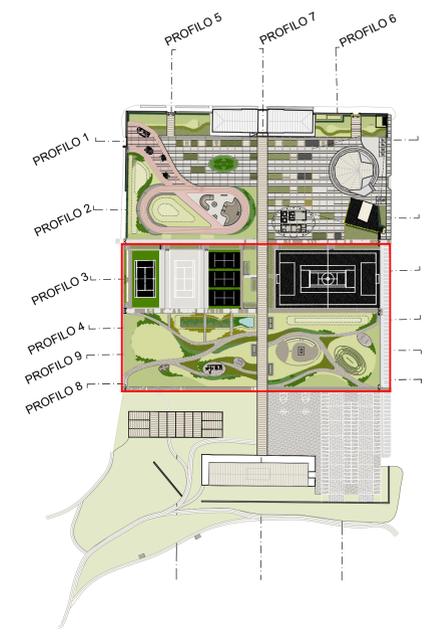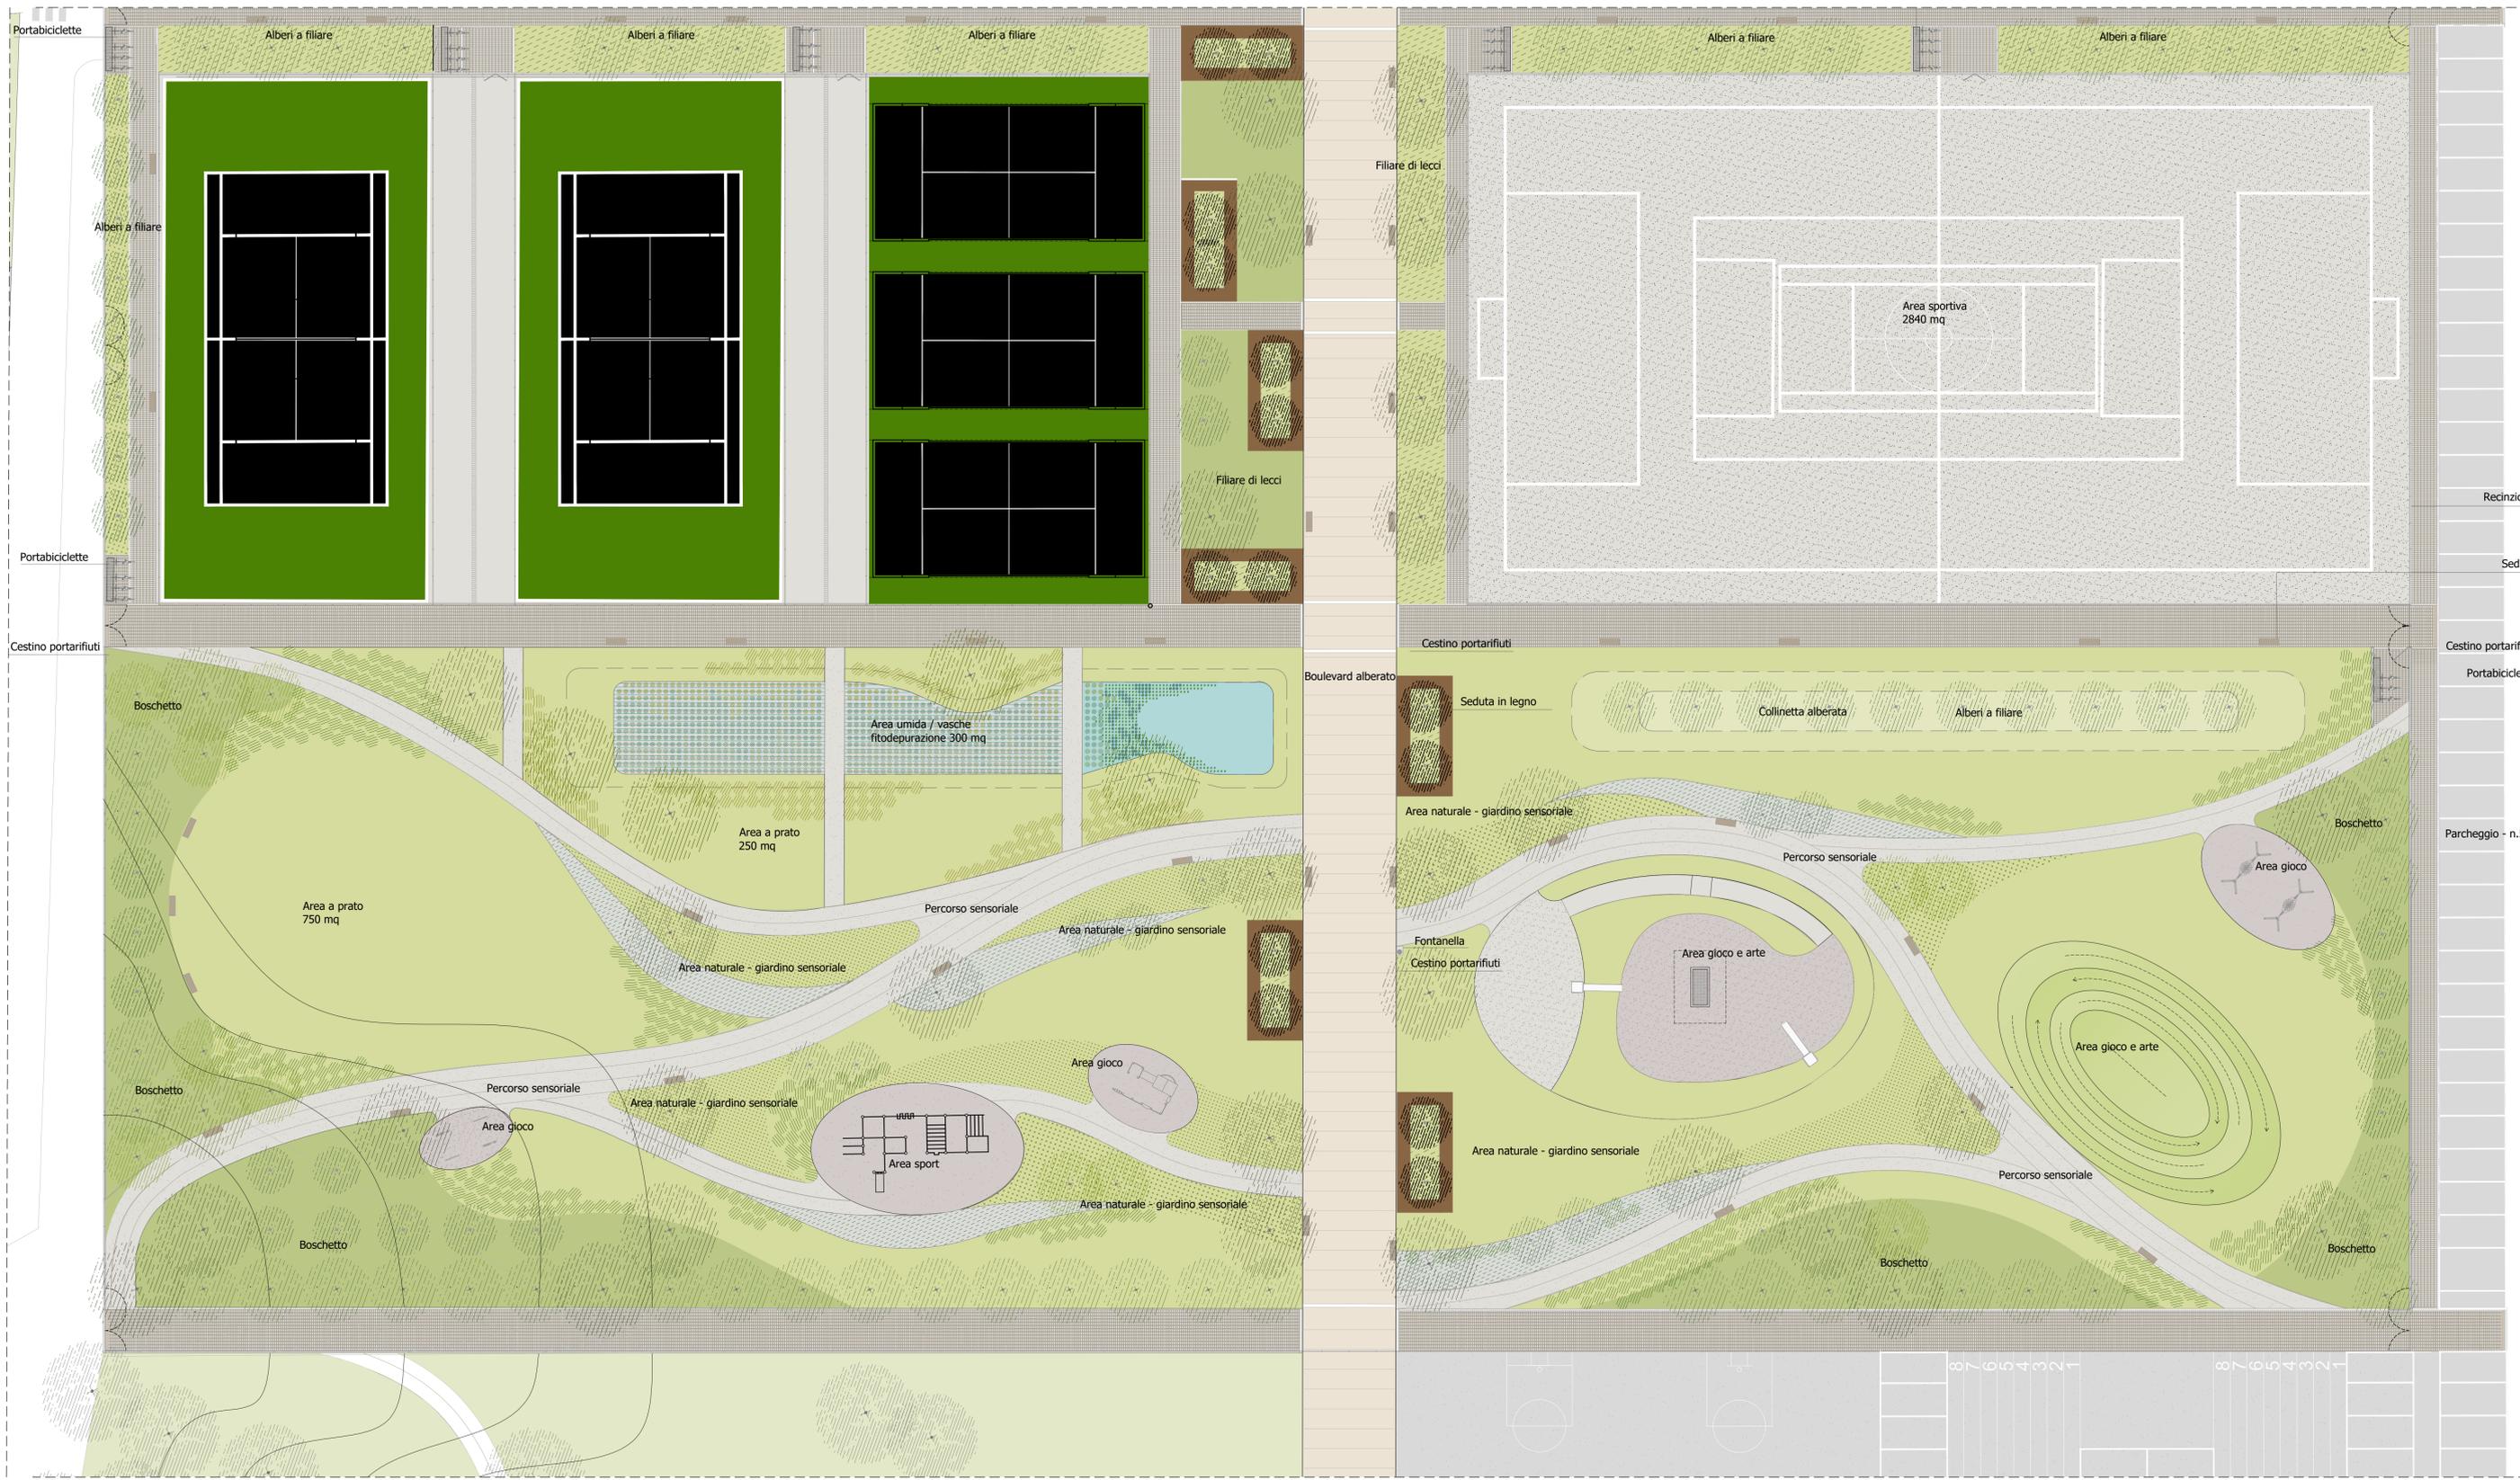

COMPENDIO DI RINAGGIU 1° LOTTO FUNZIONALE - Comune di Tempio Pausania  
 CUP: D67E1700060002 - CIG: 75132745D7  
 DIREZIONE LAVORI - PROGETTO DI VARIANTE

**SOGGETTO ATTUATORE UNICO:**  
 UNIONE DEI COMUNI ALTA GALLURA  
 Referente Tecnico Dott.ssa Jeanne Francine Murgia

**SOGGETTO DESTINATARIO DELL'INTERVENTO:**  
 COMUNE DI TEMPIO PAUSANIA  
 R.U.P.: Ing. Paola Tetti

**PROGETTISTI:**  
 VPS Architetti (Capogruppo)  
 Studio Pintus (Mandante)  
 Arch. Dong Sub Bertin (Mandante)  
 Arch. Luigi Depperu (Mandante)  
 Arch. Simone Ferrelli (Mandante)  
 Geol. Luigino Gianelo Pala (Mandante)

DESCRIZIONE ELABORATO:		ELABORATO:	
Pianta di progetto 2/2		SCALA: 1:200 07AR.02.02	
AGG.:	DATA:	DESCRIZIONE:	AGG.:
01	29/04/2022	EMISSIONE	