ZONA SAN PASQUALE (TEMPIO)

Scala 1:1000

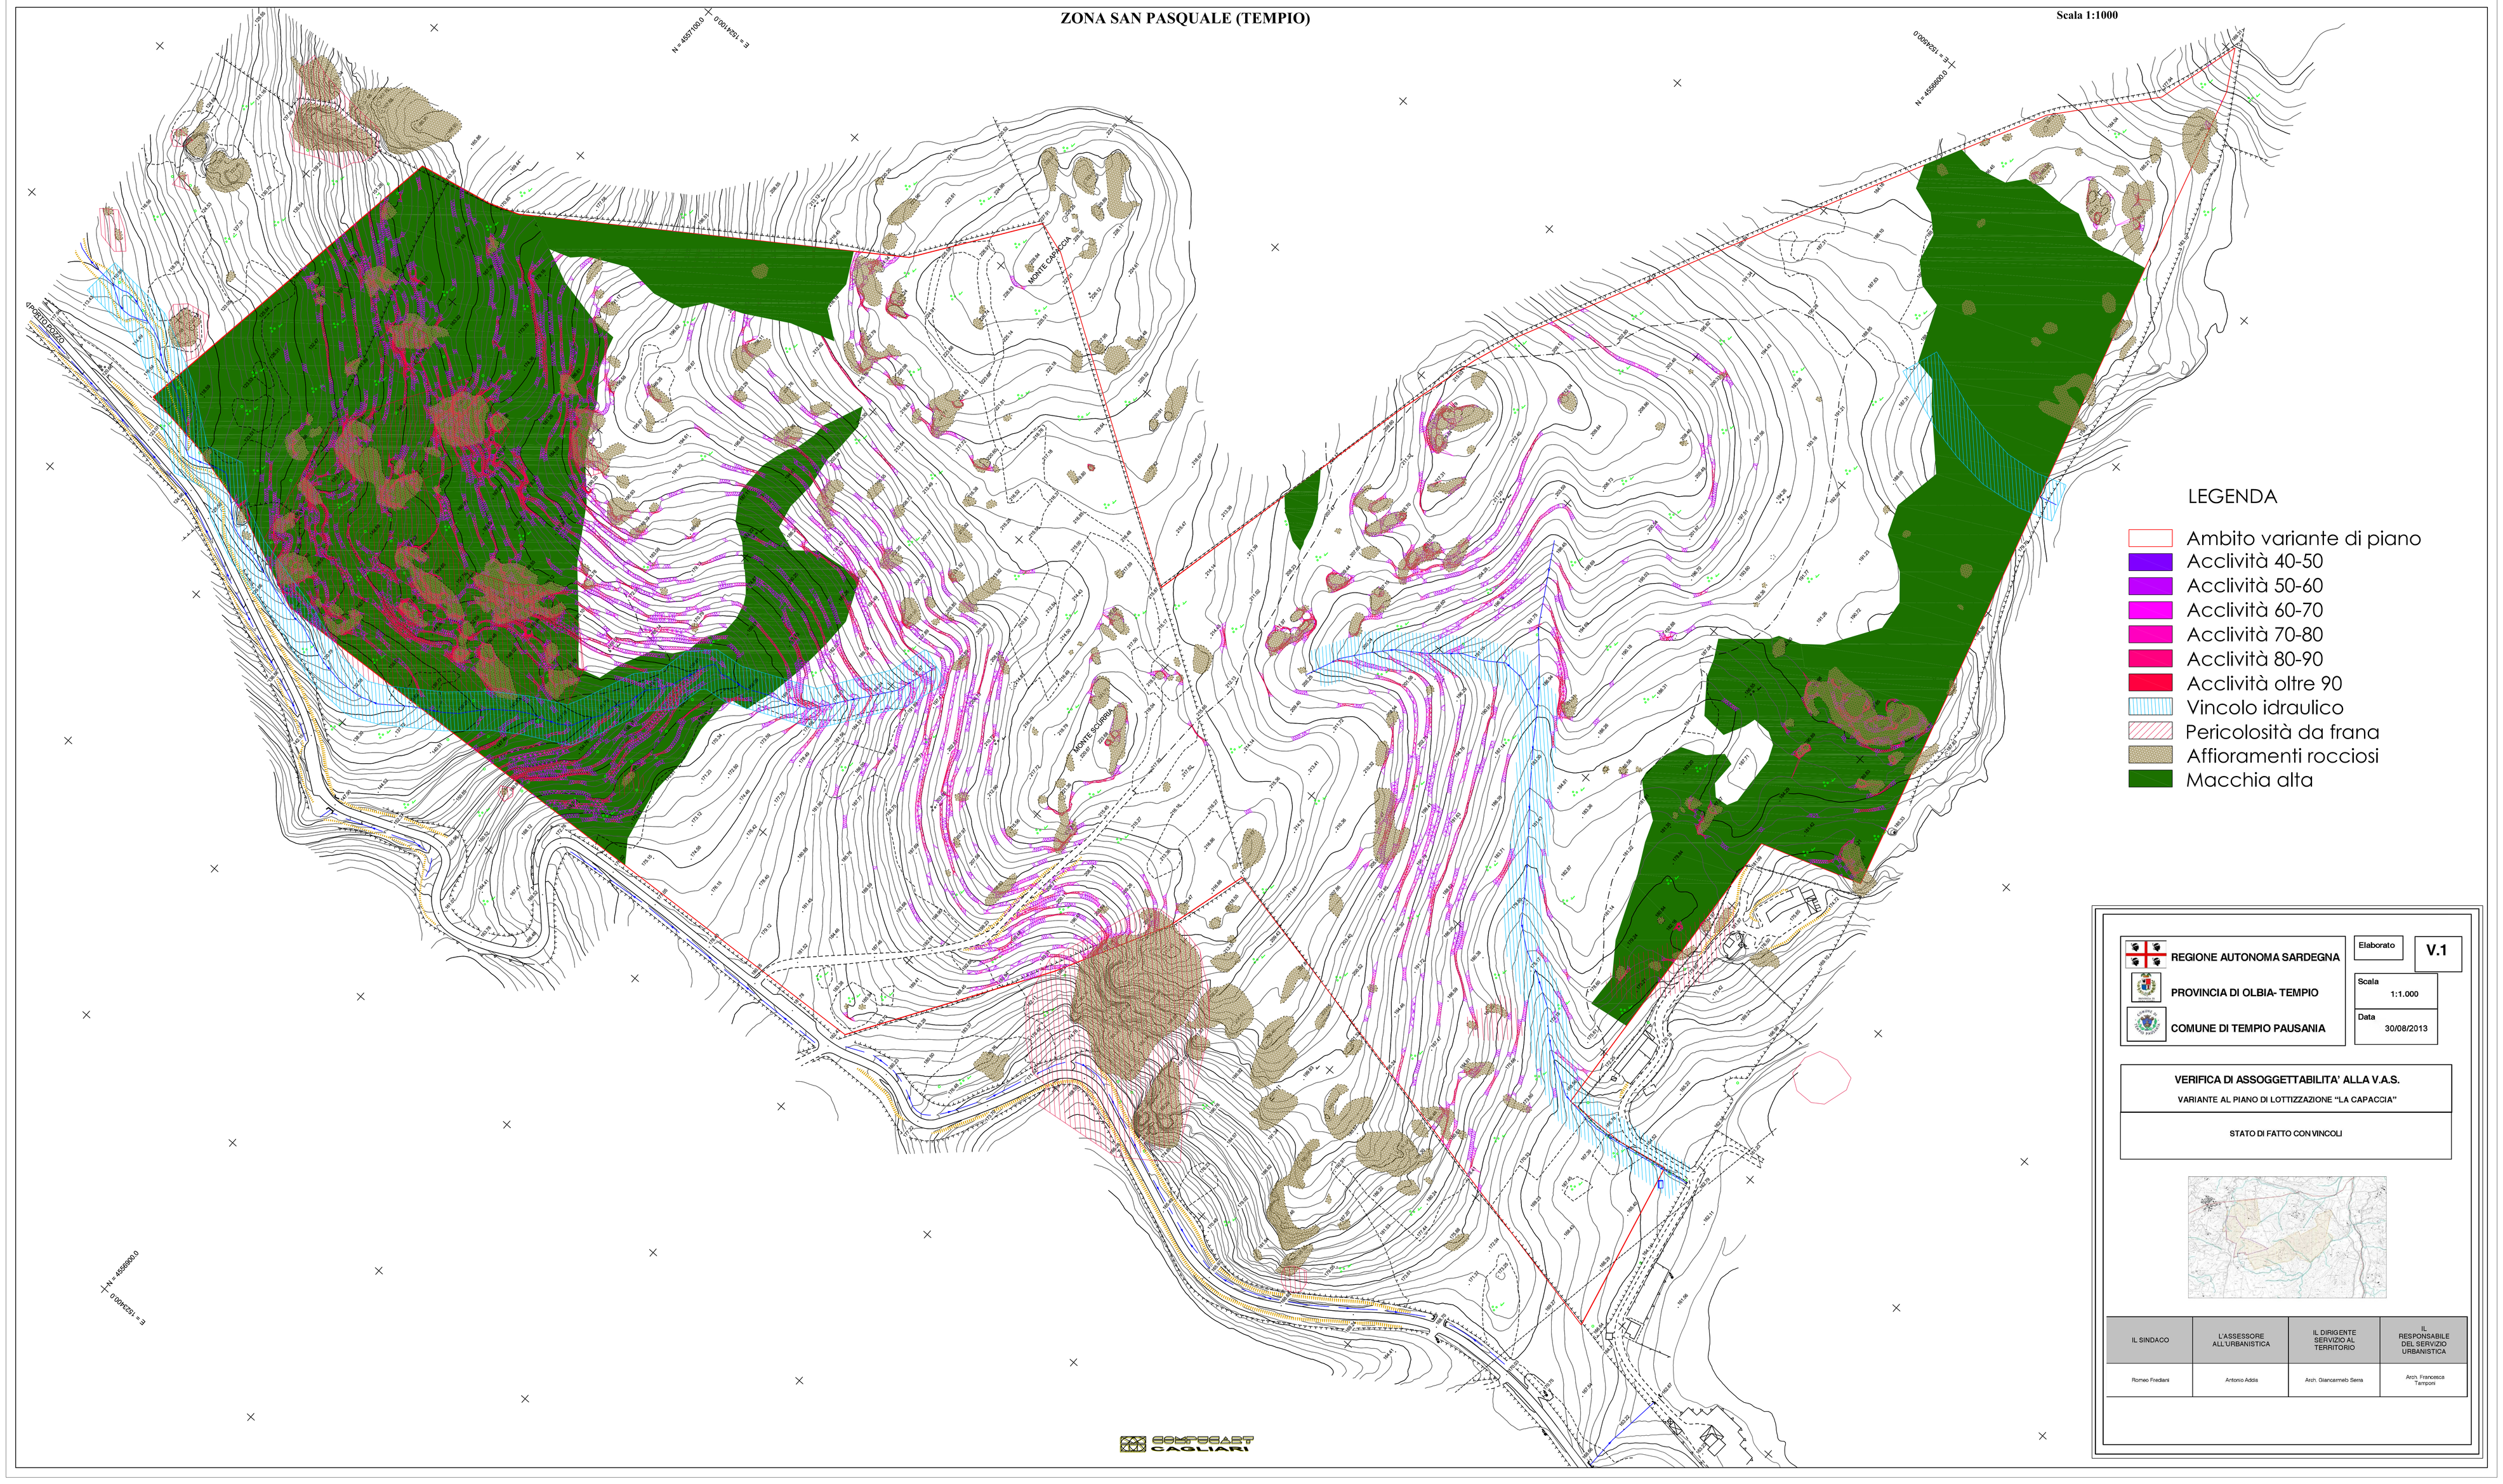

REGIONE AUTONOMA SARDEGNA

PROVINCIA DI OLBIA- TEMPIO

COMUNE DI TEMPIO PAUSANIA

Elaborato	V.1
Scala	1:1.000
Data	30/08/2013

VERIFICA DI ASSOGGETTABILITA' ALLA V.A.S.

VARIANTE AL PIANO DI LOTTIZZAZIONE "LA CAPACCIA"

STATO DI FATTO CON VINCOLI

IL SINDACO	L'ASSESSORE ALL'URBANISTICA	IL DIRIGENTE SERVIZIO AL TERRITORIO	IL RESPONSABILE DEL SERVIZIO URBANISTICA
Romeo Frediani	Antonio Addis	Arch. Giancarmelo Serra	Arch. Francesca Tamponi

SOMPOGART CAGLIARI