

RELAZIONE TECNICO-SANITARIA (Art. 56 del D.P.R. n° 285/90)

PREMESSA

Nell'elaborazione del nuovo P.R.C. del comune di Tempio Pausania, per i cimiteri di Tempio, Nuchis, Bassacutena e San Pasquale, si è tenuto conto di:

- 1) andamento medio della mortalità sulla base dei dati statistici dell'ultimo decennio;
- 2) valutazione della recettività della struttura esistente, distinguendo l'attuale dotazione di posti salma per inumazione, tumulazione, etc.;
- 3) razionalizzazione dei posti salma esistenti in relazione ai periodi di concessione;
- 4) fabbisogni futuri di aree, manufatti e servizi in rapporto alla domanda esistente e potenziale;
- 5) zone e monumenti soggetti a tutela monumentale;

All'interno del cimitero il P.R.C. individua:

- a) aree e tipi di opere in relazione ai diversi tipi di sepoltura nelle quali si comprendono quelle per reparti speciali;
- b) aree per servizi generali.

Cimitero di Nuchis

Allo stato attuale, il cimitero di Nuchis non possiede sufficienti mezzi per un'adeguata razionalizzazione delle sepolture esistenti. Pertanto, con il P.R.C., in collaborazione con l'ufficio anagrafe, si è provveduto al completamento di uno schedario in supporto informatico, contenente informazioni su tutti i defunti presenti (con anno di nascita e di morte) e alla relativa localizzazione, in una mappa cimiteriale. Ciò consente l'individuazione, sia dell'eventuale disponibilità di loculi attraverso un sistema di rotazione stabilito in anni dal regolamento cimiteriale, sia della scadenza della concessione e, conseguentemente, della valutazione di un'eventuale rinnovo o rinuncia così come normato dal regolamento cimiteriale.

Il dimensionamento del cimitero di Nuchis, è il risultato del calcolo del fabbisogno, sulla base della mortalità, del sistema di sepoltura più utilizzato, in rapporto non solo alla domanda potenziale, ma a quella esistente. Il regolamento stabilisce e regola i rapporti fra l'utenza e l'ente Comune.

Il P.R.C. del comune di Tempio Pausania, per il cimitero di Nuchis è così riassumibile:

Tavola n° 1 – Stralcio aerofotogrammetrico – scala 1:1000

E' una planimetria che individua il cimitero all'interno del centro abitato e del territorio comunale.

Tavola n° 2 Planimetria dello Stato attuale – scala 1:100

Rappresenta schematicamente, allo stato attuale, le tipologie di sepoltura, differenzia le tumulazioni comunali dalle private (quelle costruite dai privati in seguito alla concessione da parte del Comune dell'area), i servizi presenti (cappella, ossario, deposito custode e servizi igienici), il perimetro dell'area cimiteriale.

Tavola n° 3 Mappa cimiteriale – scala 1:100

E' una tavola di localizzazione dei defunti che sono contraddistinti da un numero, gli stessi che sono riportati nello schedario dei defunti, dove sono distinti oltrechè per numero anche per codice fiscale, anno di nascita, di morte e durata della concessione.

Tavola n° 4 Profili – scala 1:100

E' una tavola schematica, che mette in evidenza l'andamento altimetrico sia del terreno che dello sviluppo in verticale delle sepolture.

Tavola n° 5 Planimetria dello stato di progetto – scala 1:100

Rappresenta schematicamente quanto è nelle previsioni di piano, con l'interazione tra il costruito e il progettato, con l'individuazione delle tipologie di sepoltura esistenti (differenziando le tumulazioni comunali dalle private) e quelle previste, i servizi presenti (cappella, ossario, deposito custode, servizi igienici) e quelli da creare (deposito rifiuti), il perimetro dell'area cimiteriale.

Tavola n° 6 Previsioni del P.R.C. – scala 1:100

In essa sono contenute tutte le indicazioni (attraverso l'uso di colori, schemi e indicazioni planimetriche), del P.R.C., contenute anche nelle Schede tecniche.

Tavola n° 7 Profili – scala 1:100

E' una tavola schematica, che mette in evidenza l'andamento altimetrico sia del terreno che dello sviluppo in verticale delle sepolture allo stato di progetto.

Tavola n° 8 Abaco delle tipologie di progetto

Vengono rappresentate le tipologie previste dal P.R.C., con le relative dimensioni.

Tavola n°9 Planimetria dei servizi – scala 1:500

In questa tavola sono state localizzate le linee di adduzione e smaltimento acque (meteoriche e non).

La redazione del P.R.C. è conforme al P.d.F..

Per quanto riguarda le caratteristiche tipologiche, i materiali, gli impianti etc, il P.R.C. rimanda ai singoli interventi di costruzione, che dovranno essere conformi al regolamento e a quanto previsto dalla normativa vigente in materia.

STATO ATTUALE

La struttura si trova in una posizione leggermente decentrata rispetto il nucleo abitato. Vi si accede facilmente sia dal sagrato della Chiesa dello Spirito Santo e del Santuario dei Santi Cosma e Damiano, sia dalla parte retrostante, attraverso un percorso suggestivo che si conclude con un ingresso sottolineato da una lapide commemorativa, sovrastata da una croce riportante l'anno in cui probabilmente è sorto il cimitero: 1868. Tutto intorno, il muro di cinta imponente, in blocchi di pietra come nella migliore tradizione tempiese.

All'interno, l'intera area è organizzata attorno ad un percorso principale, al quale, successivamente se ne è aggiunto uno trasversale, che delimita i campi di inumazione, mentre i monumenti funebri (cappelle, edicole composte da loculi a uno o due livelli, tumulazioni comunali più antiche), si attestano nel perimetro. Successivamente (nei primi anni novanta), lungo il percorso secondario, è stata costruita una galleria di loculi comunali che ha in qualche modo modificato lo schema dell'impianto iniziale.

Allo stato attuale, la capacità ricettiva del cimitero di Nuchis è così riassumibile:

Tumulazioni comunali	Tumulazioni private	Inumazioni	Cappelle private	Cellette ossario
205	7	9	10	24

STATO DI PROGETTO

Il progetto del piano regolatore cimiteriale è stato elaborato ai sensi del D.P.R. 285/90 e della Circolare ministeriale della Sanità n° 24/93.

Il progetto prevede una distribuzione dei lotti destinati ai diversi tipi di sepoltura, ed è elaborato e dimensionato in base alle esigenze e in riferimento alle analisi e proiezione dei dati sulla mortalità degli ultimi dieci anni.

In particolare, sulla base dei fabbisogni, sono state, dimensionate e delimitate le singole tipologie di sepoltura con l'individuazione architettonica degli spazi previsti all'interno dei diversi comparti del cimitero sulla base di:


- valutazione dei fabbisogni futuri di aree, manufatti e servizi in rapporto alla domanda esistente e potenziale di sepoltura;
- individuazione dei lotti destinati a tipologia unica di sepoltura;
- individuazione di aree per realizzare i servizi.

In collaborazione con l'ufficio tecnico del comune di Tempio Pausania, è stata ricostruito un grafico dal quale, anno per anno, si evincono le percentuali di inumazioni e tumulazioni (distinte in comunali e private).

DATI SEPOLTURE 1996/2006

AN NO	1996	1997	1998	1999	2000	2001	2002	2003	2004	2005	2006
I	0	0	0	0	1	0	0	0	1	1	0
CP	0	3	2	4	0	1	5	1	1	0	0
LC	5	3	7	7	5	6	7	5	5	2	4
Tot ali	5	6	9	11	6	7	12	6	7	3	4

TIPOLOGIA DI SEPOLTURA

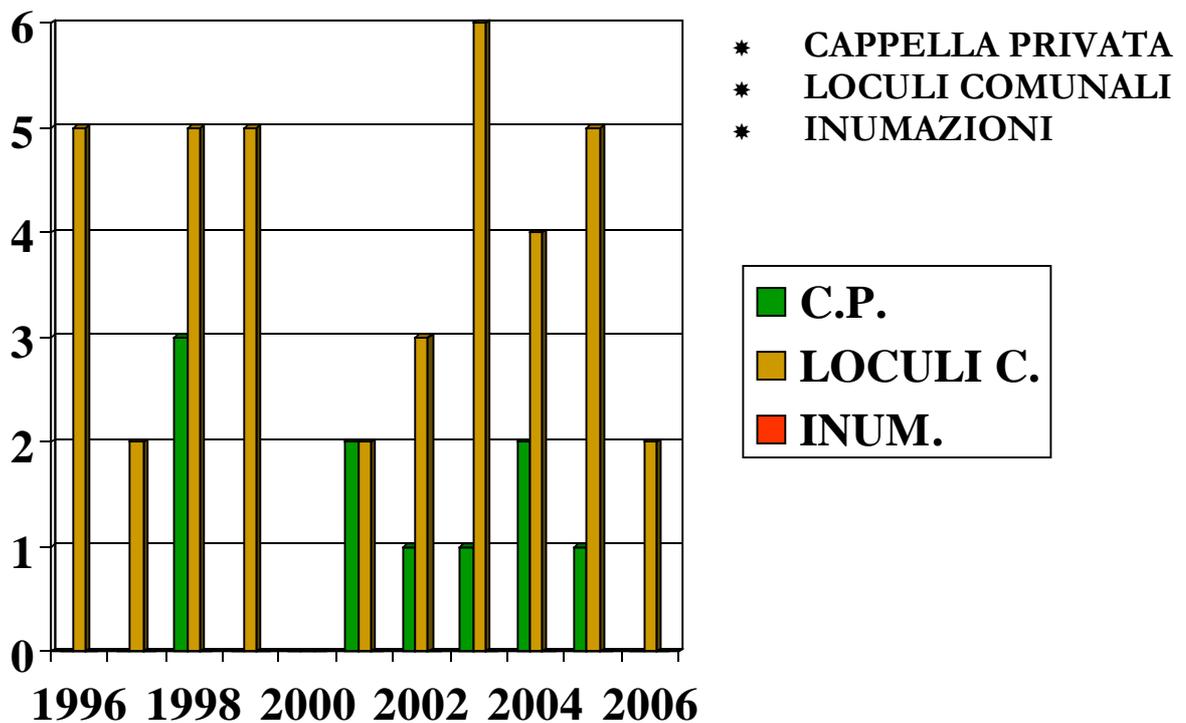

DIMENSIONAMENTO DELL'AREA CIMITERIALE

Tumulazioni in loculi comunali 1996/2006= 39

Tumulazioni in loculi privati (cappelle) 1996/2006= 10

Inumazioni 1996/2006= 0

Incremento delle inumazioni (art. 10 circolare 24/93) 50%= 0

Dimensionamento area inumazioni

Area di pertinenza delle inumazioni (disposizione quaternaria) 3,97 mq
(in caso di inumazioni pari a zero: area inumazioni > 1/2 area tumulazioni = 112 mq)

Dimensionamento tumulazioni

39x4 decenni (durata concessione) = 156 loculi

Superficie di pertinenza loculo (galleria aperta a tre piani con colombari di punta) 4,30 mq

156:3=52 loculi su ogni fila - 52x4,30=223,6 mq

rinnovo concessione (incremento del 50%) no

Dimensionamento ossari e cinerari 10% del n° dei loculi = 16

Dimensionamento cappelle private 25% dell'area delle inumazioni

Area di pertinenza di una cappella 12,25 mq - 112x25%=28 mq

28 : 12,25 = 2,28 = 2

PREVISIONI DI PIANO

Il piano prevede un completamento con una galleria di loculi comunali, simmetrica e adiacente a quella esistente e che insiste nel percorso trasversale e la ricostruzione di una tumulazione privata in stato di abbandono, nello spirito della conservazione di un cimitero dove una rigorosa rotazione e una mortalità molto bassa, consentono di utilizzare gli spazi esistenti in modo molto razionale, a vantaggio di un architettura armonica e decisamente poco invasiva, soprattutto da un punto di vista ambientale.

In linea generale, sono previsti il rifacimento e la creazione ex novo dei percorsi, il restauro conservativo dei monumenti, nonché la manutenzione ordinaria e straordinaria delle gallerie di loculi comunali, l'individuazione di un'area per lo stoccaggio dei rifiuti.

Per maggiori dettagli si rimanda agli elaborati grafici (Tav. 6 Previsioni di Piano e All.3 Schede tecniche).

Impianti

Il P.R.C. prevede il rifacimento dell'impianto di smaltimento delle acque meteoriche, di adduzione idrica, con la creazione di punti idrici posizionati in modo da poter coprire il fabbisogno dei visitatori.

Camminamenti

Si prevedono una serie di percorsi ex novo, oltre gli esistenti, che garantiscano il raggiungimento di ogni isolato. L'area è complanare, pertanto, senza nessun accorgimento (fatta eccezione di alcuni scivoli), soddisfa i requisiti previsti dalla L. 13/89.


Sistemazione del verde

E' auspicabile una sistemazione del verde con il taglio dei cipressi che stanno danneggiando con le radici sia le edicole funerarie che le pavimentazioni dei percorsi esistenti, e la piantumazione di nuove essenze (siepi, alberature adatte alla circostanza), che contribuiscano nell'insieme ad abbellire e rendere accogliente l'ultima dimora. Allo scopo di migliorare il servizio per i visitatori, si pensa alla collocazione di panchine che rendano agevole la sosta.

Servizi

Il servizio cimiteriale esistente, verrà potenziato con la destinazione di un'area per lo smaltimento dei diversi tipi di rifiuti.

FASCICOLO FOTOGRAFICO

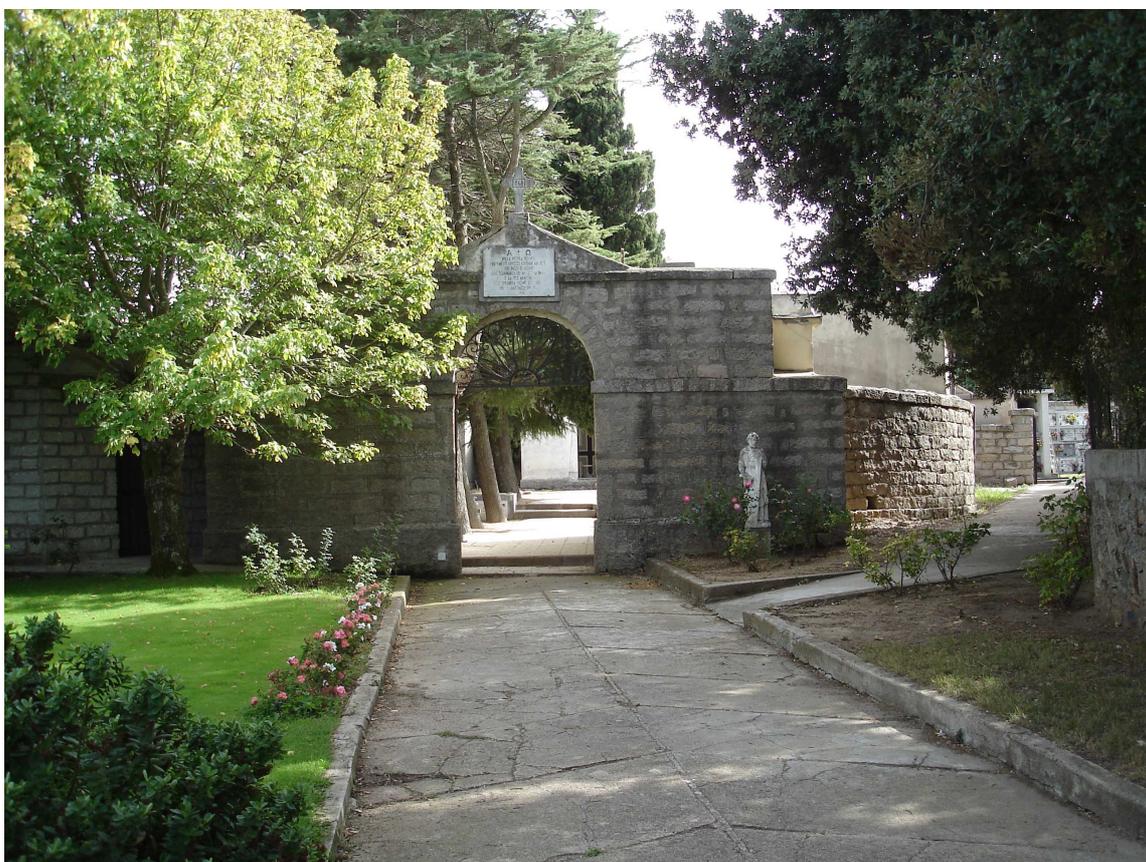

*Relazione tecnico sanitaria – Piano Regolatore cimiteriale - Comune di Tempio Pausania
Cimitero di Nuchis*



