


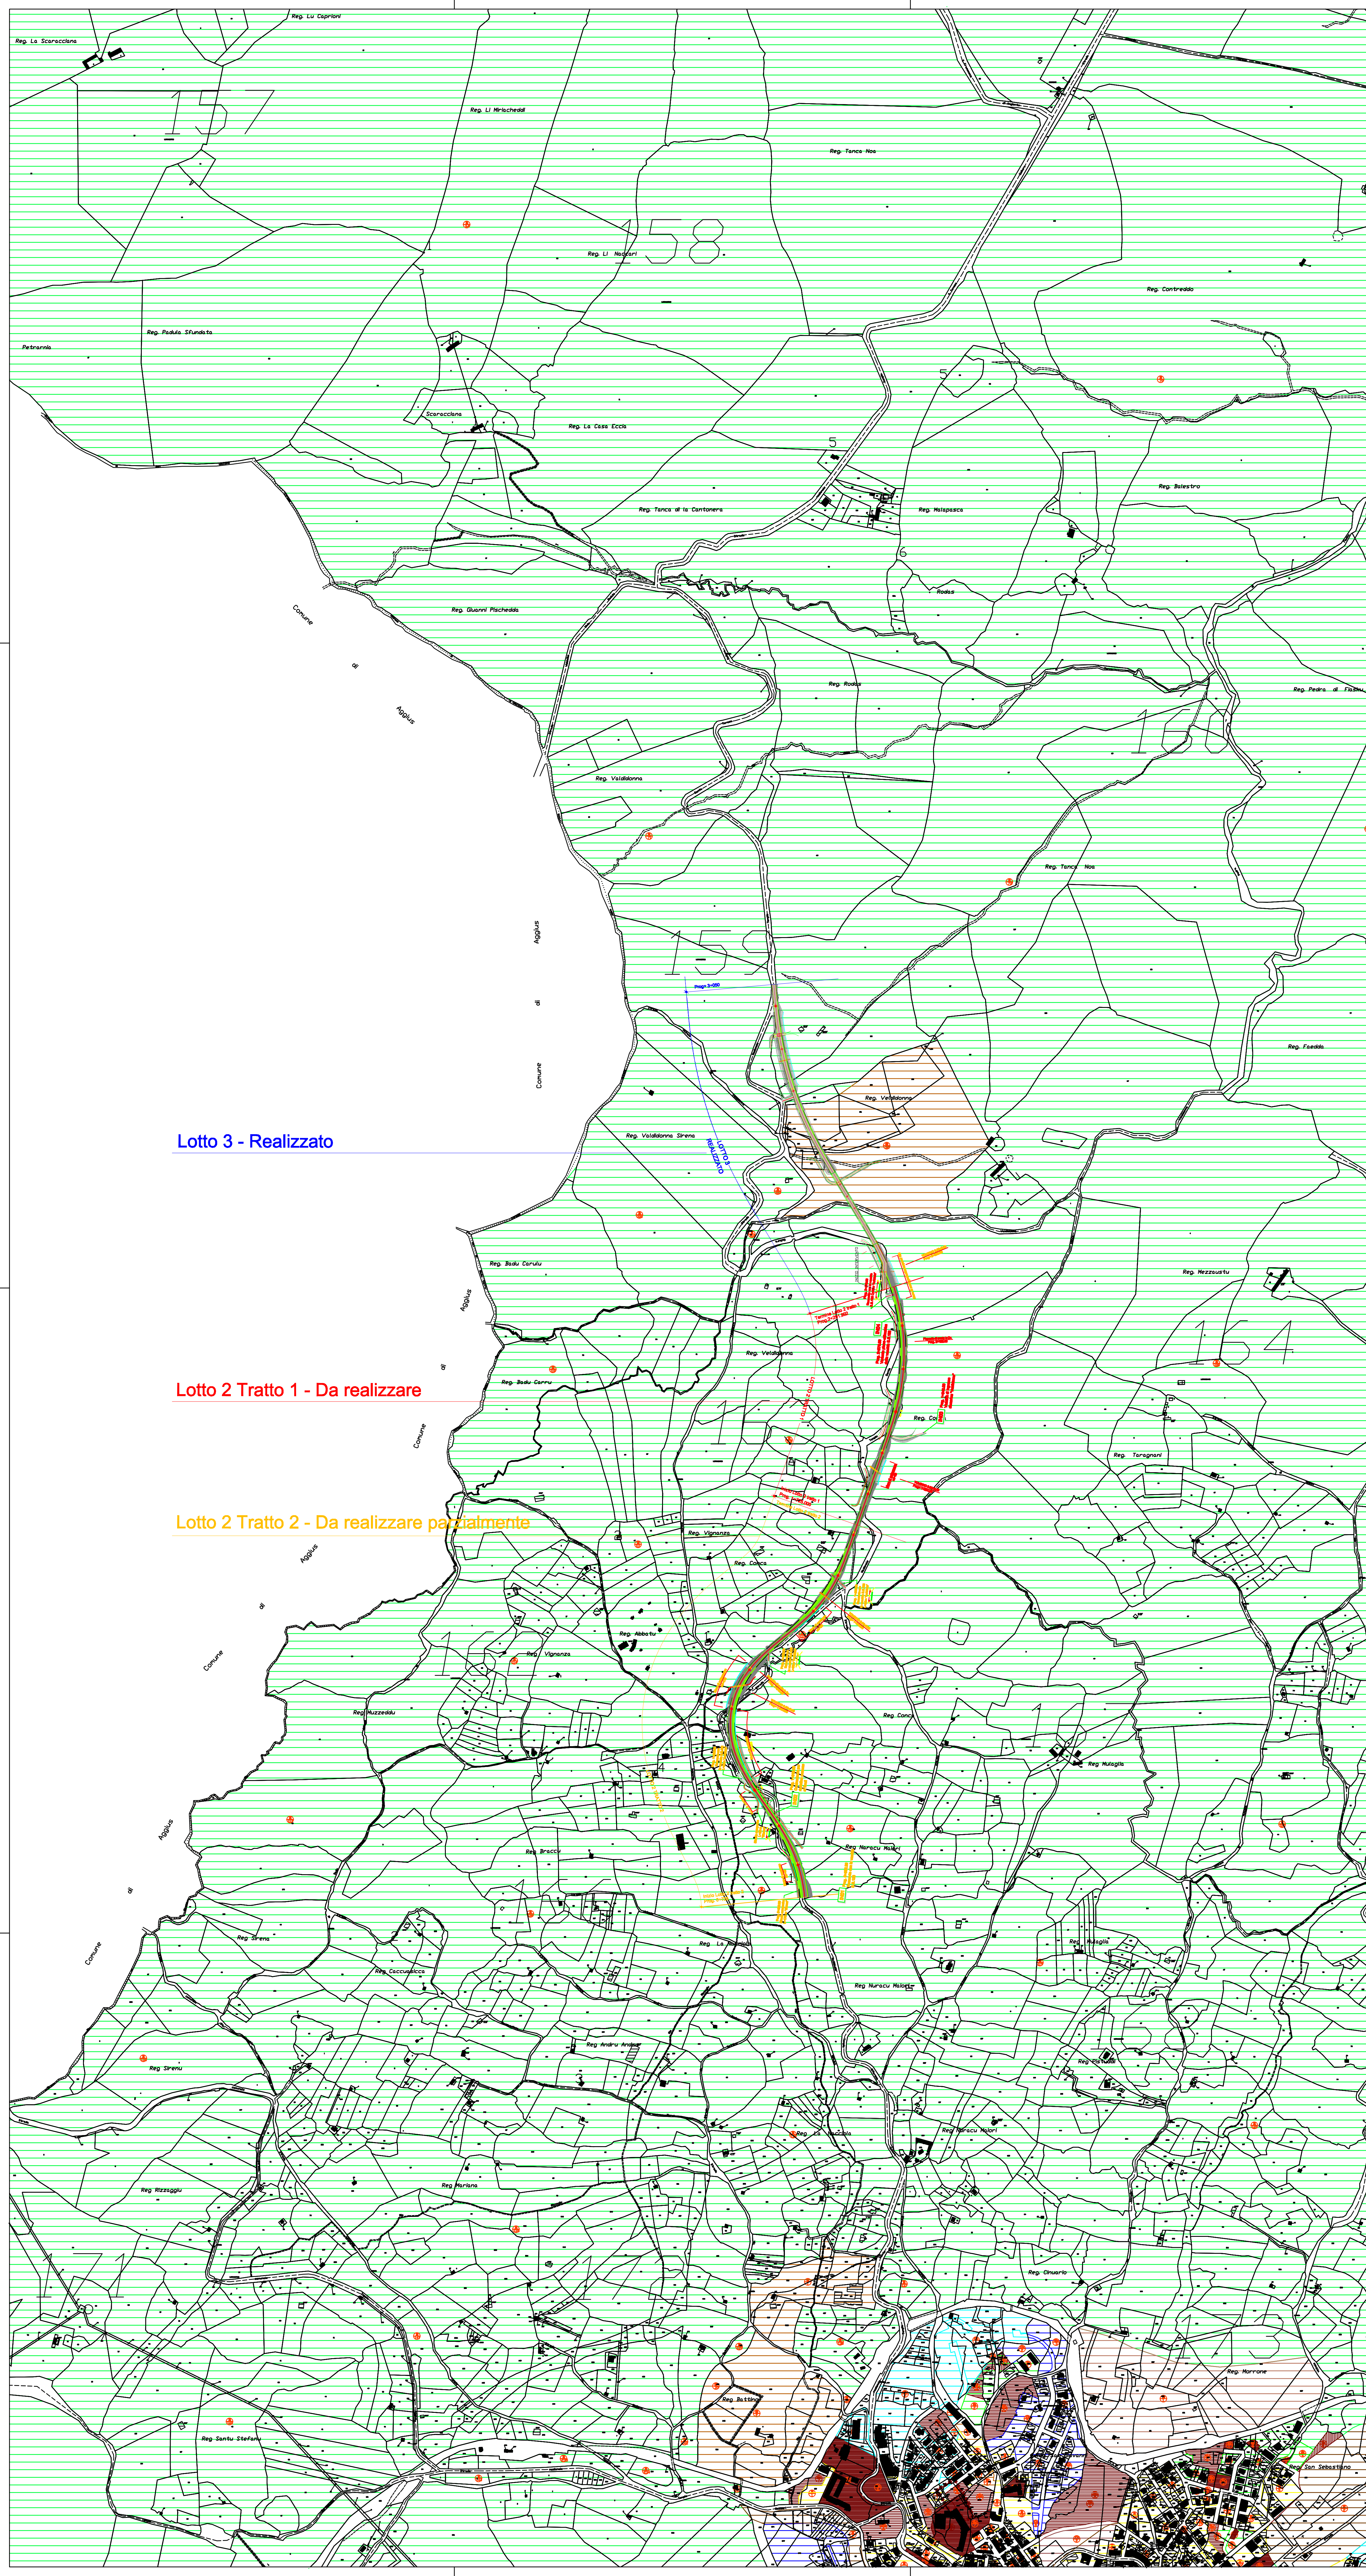

Lotto 3 - Realizzato

Lotto 2 Tratto 1 - Da realizzare

Lotto 2 Tratto 2 - Da realizzare parzialmente

LEGENDA

- E - ZONA AGRICOLA
- G - ZONA DI INTERESSE GENERALE
- LOTTO 3 REALIZZATO
- LOTTO 2 TRATTO 1 - DA REALIZZARE
- LOTTO 2 TRATTO 2 - PARZIALMENTE DA REALIZZARE



CITTÀ DI TEMPIO PAUSANIA

Lavori di realizzazione strada di collegamento Tempio - strada provinciale per Aglientu - PLA SS 17-19 "Alta Gallura"

2° stralcio funzionale - LOTTO 2°

PROGETTO DEFINITIVO

PROGETTAZIONE: R.T.I.
bonifica
ITALIA S.r.l.

SGI Ing. Angelo Binaghi
Studio Galli
Ingegneria
S.p.A.

IL GRUPPO DI PROGETTAZIONE:
INTERADAZIONE PRESTAZIONE
E PROGETTAZIONE STRUTTURALE
Ing. F. P. Bocchetto (Bonifica)

PROGETTAZIONE STRUTTURALE
Ing. G. Farni (Bonifica)

ASPETTI AMBIENTALI
Ing. M. Magazzini (Bonifica)

PROGETTAZIONE IDRAULICA
Ing. F. P. Bocchetto (Bonifica)

IL RESPONSABILE DEL
PROCEDIMENTO

Arch. Giancarlo Serra

IL GEOLOGO

Dott. Geol. L. Carvati

SICUREZZA IN FASE
DI PROGETTAZIONE

Ing. A. Binaghi

Ing. A. Binaghi

ELABORATI GENERALI

INQUADRAMENTO URBANISTICO
VARIANTE LOTTO 2 DA REALIZZARE

CODICE ELABORATO	PD-GEN1U-02	REV. A	SCALA	1:5000	DATA CONSEGNA	Aprile 2016
D						
C						
B						
A						
REV.	DEBORIZIONE	DATA	REVISIONE	VERIFICA	APPROVAZIONE	