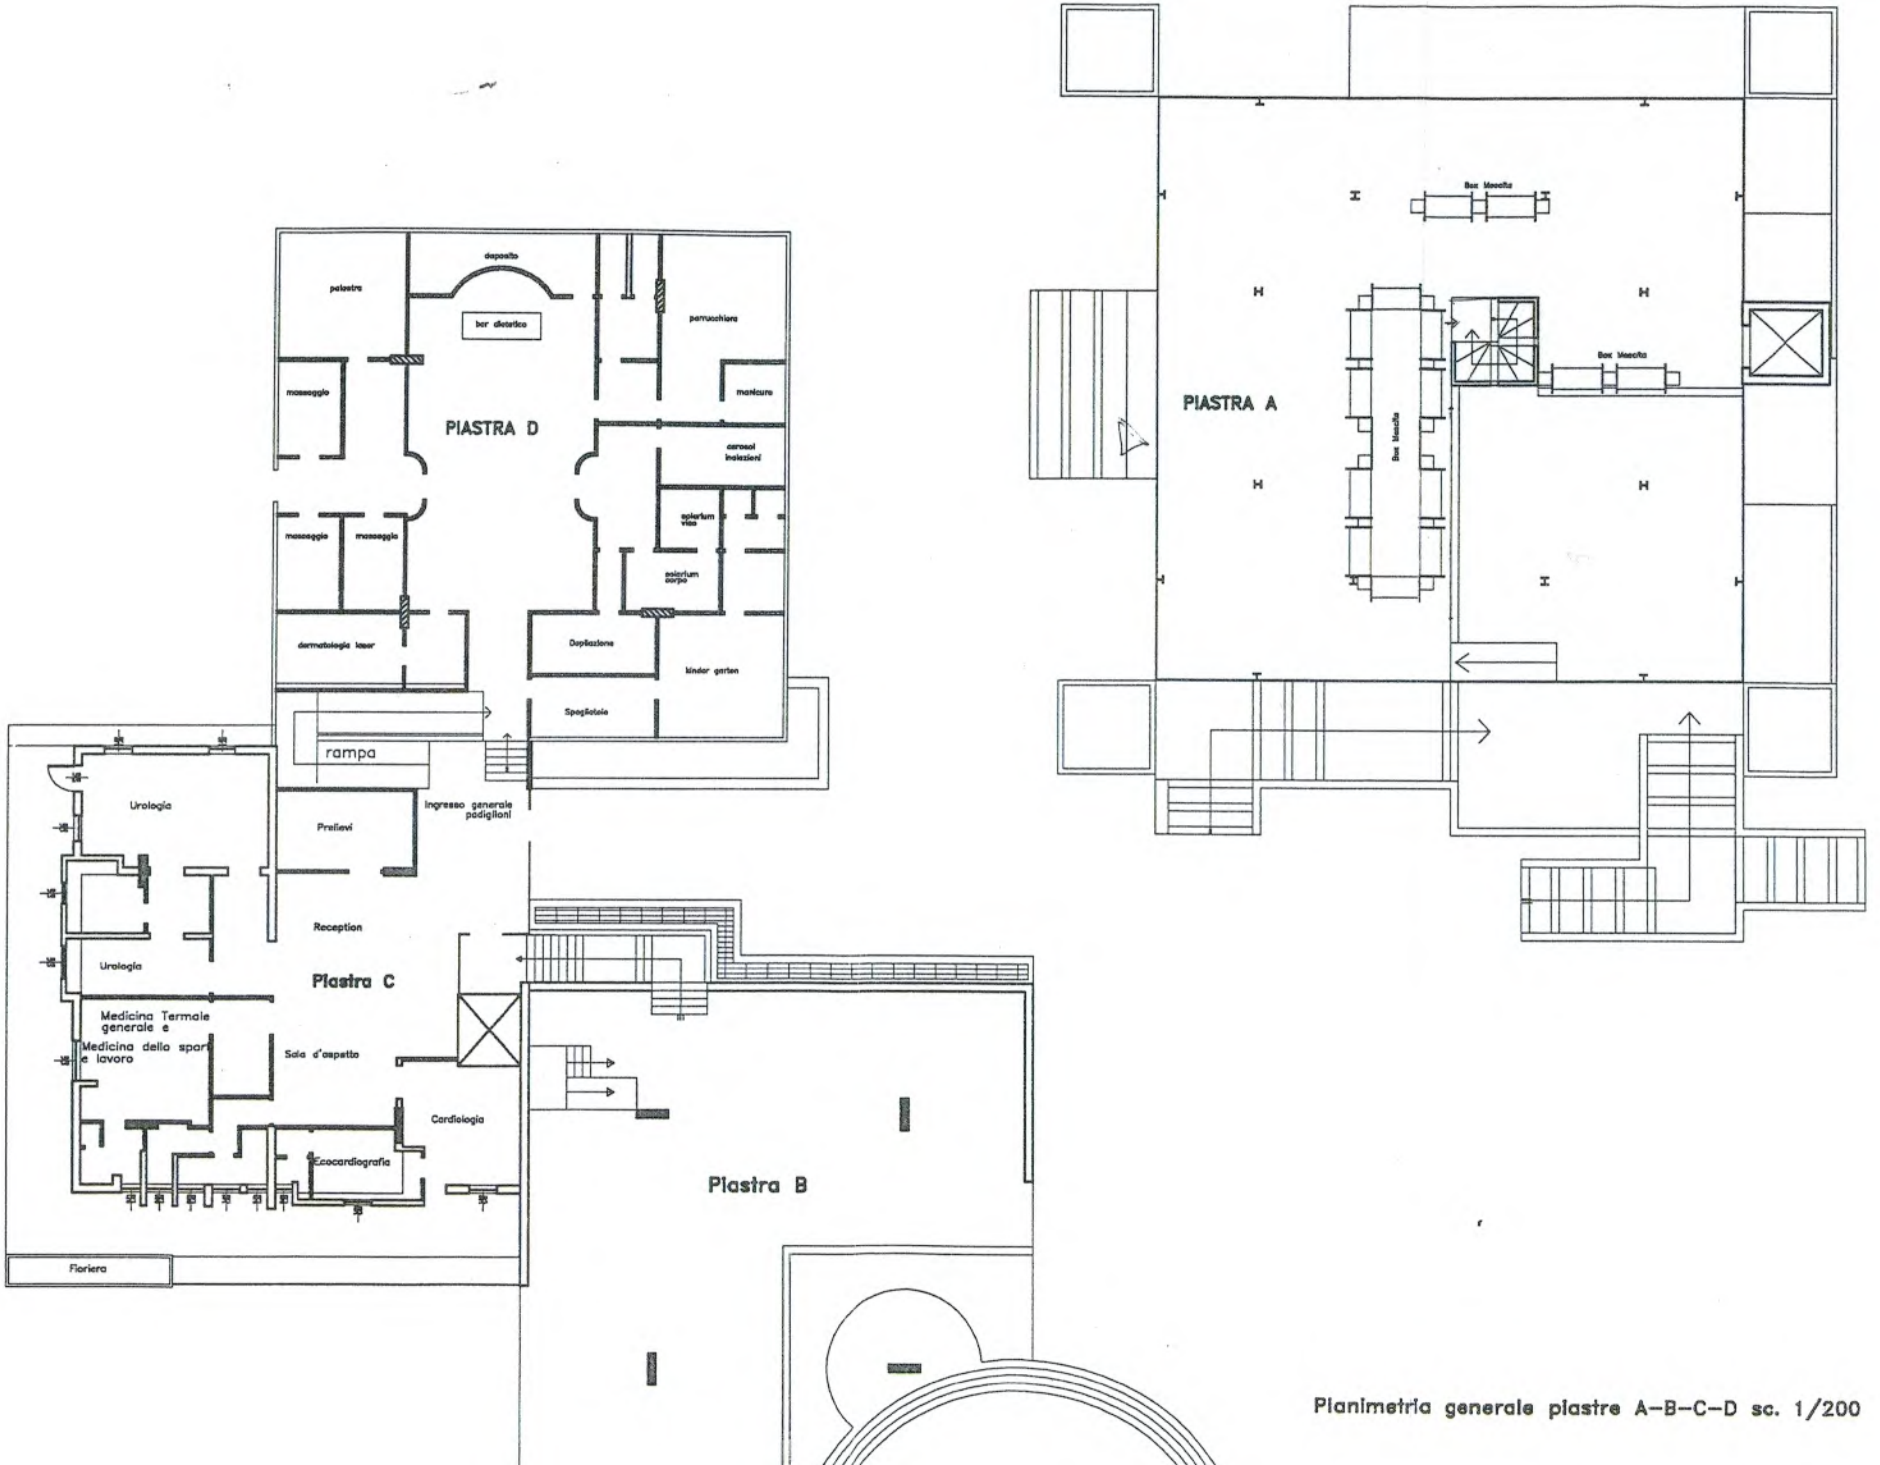

Planimetria generale piastre A–B–C–D sc. 1/200

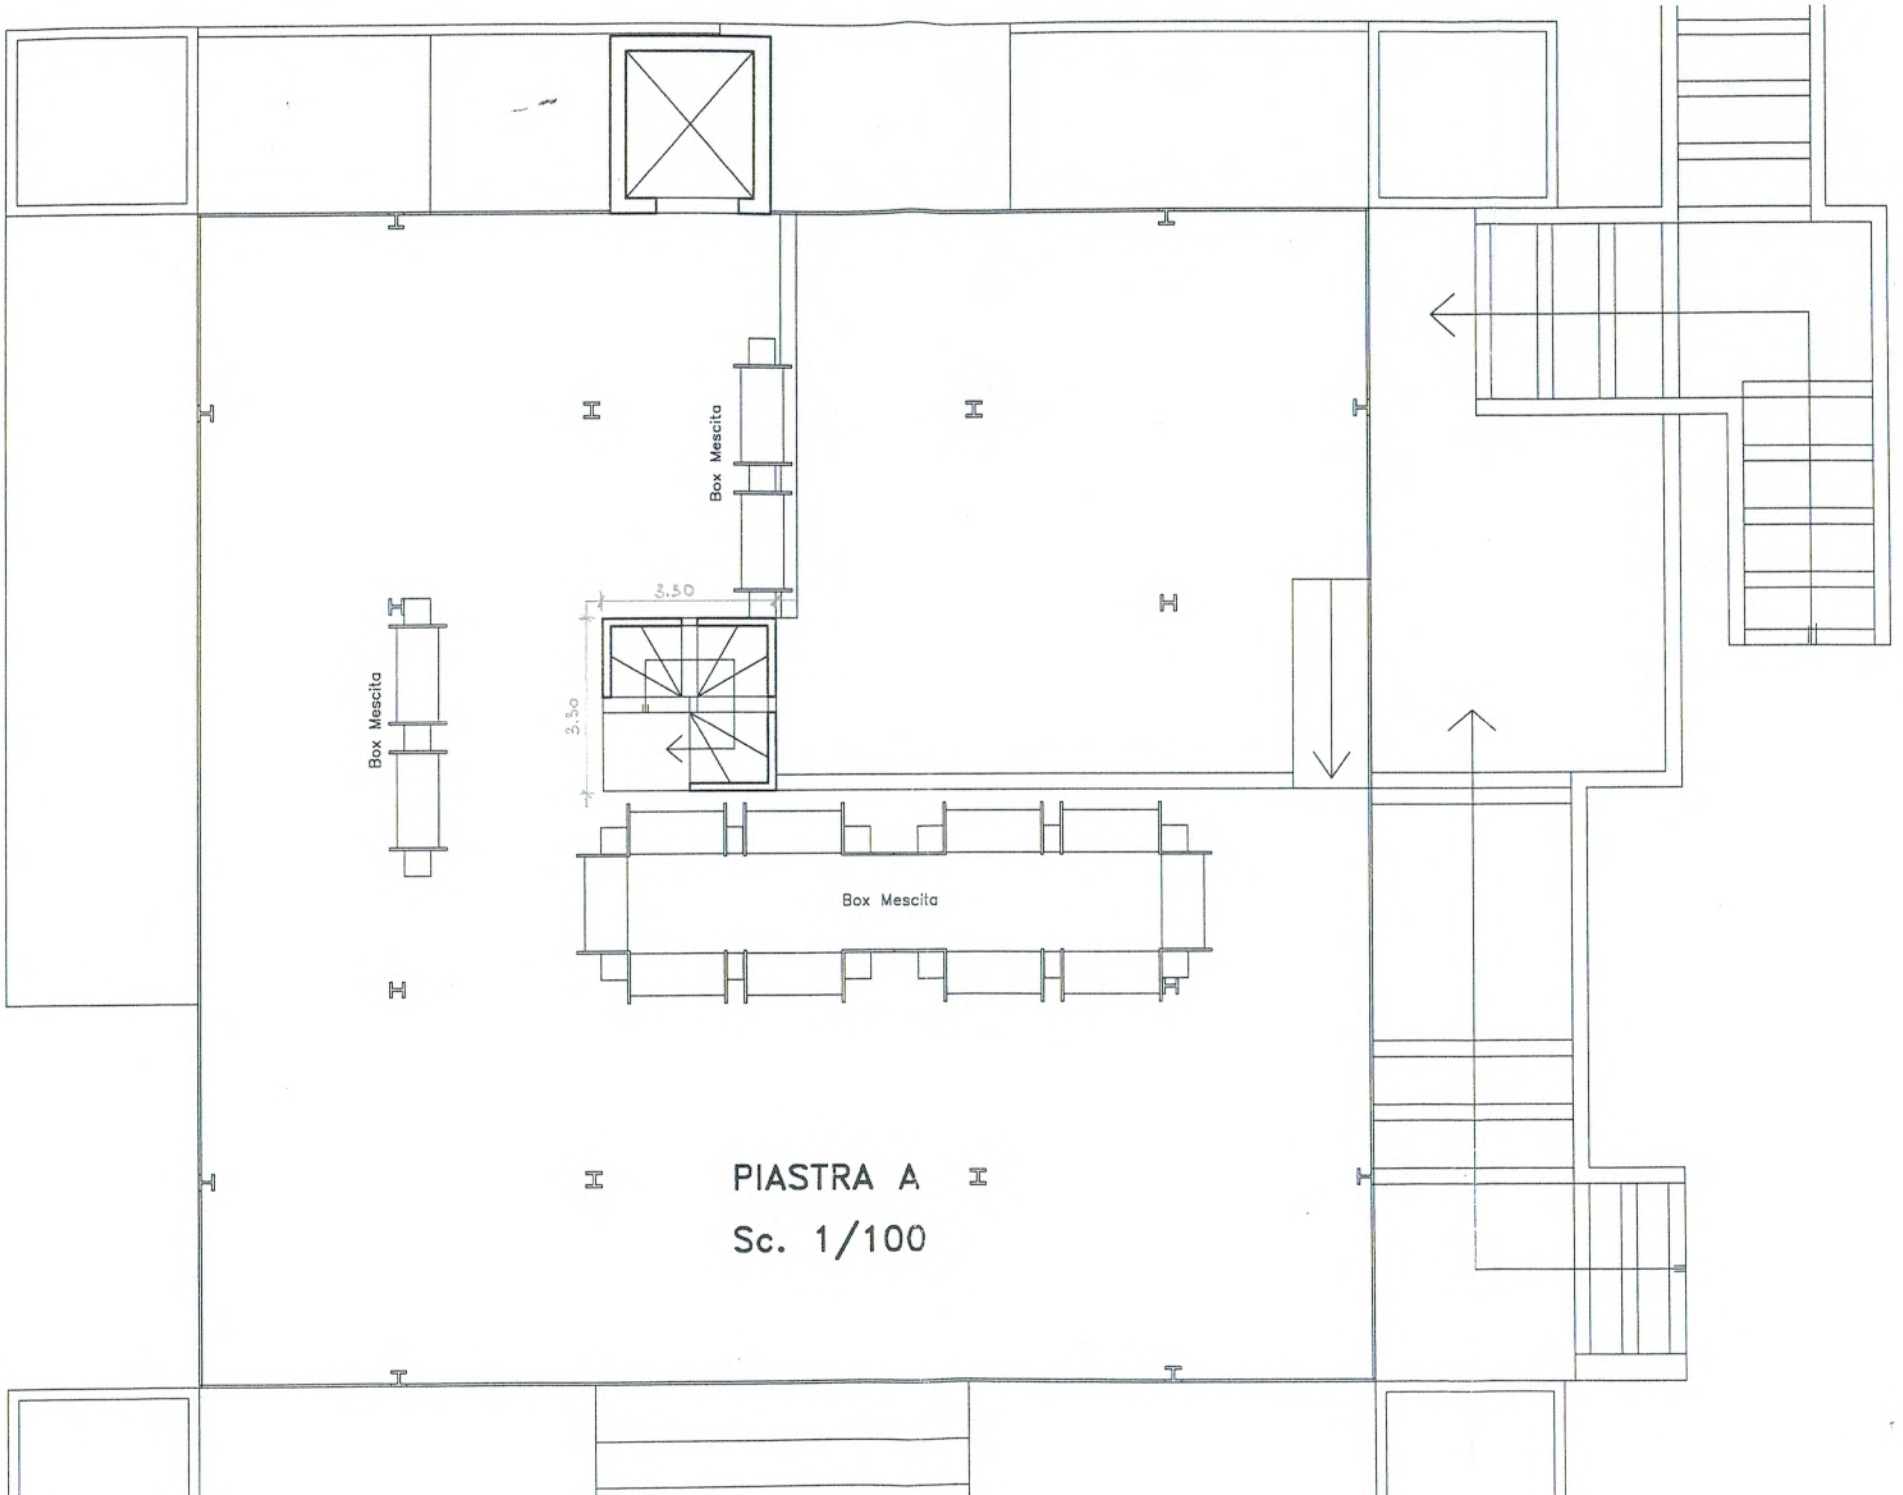
Box Mescita
Box Mescita
Box Mescita
3.50
3.50
PIASTRA A
Sc. 1/100

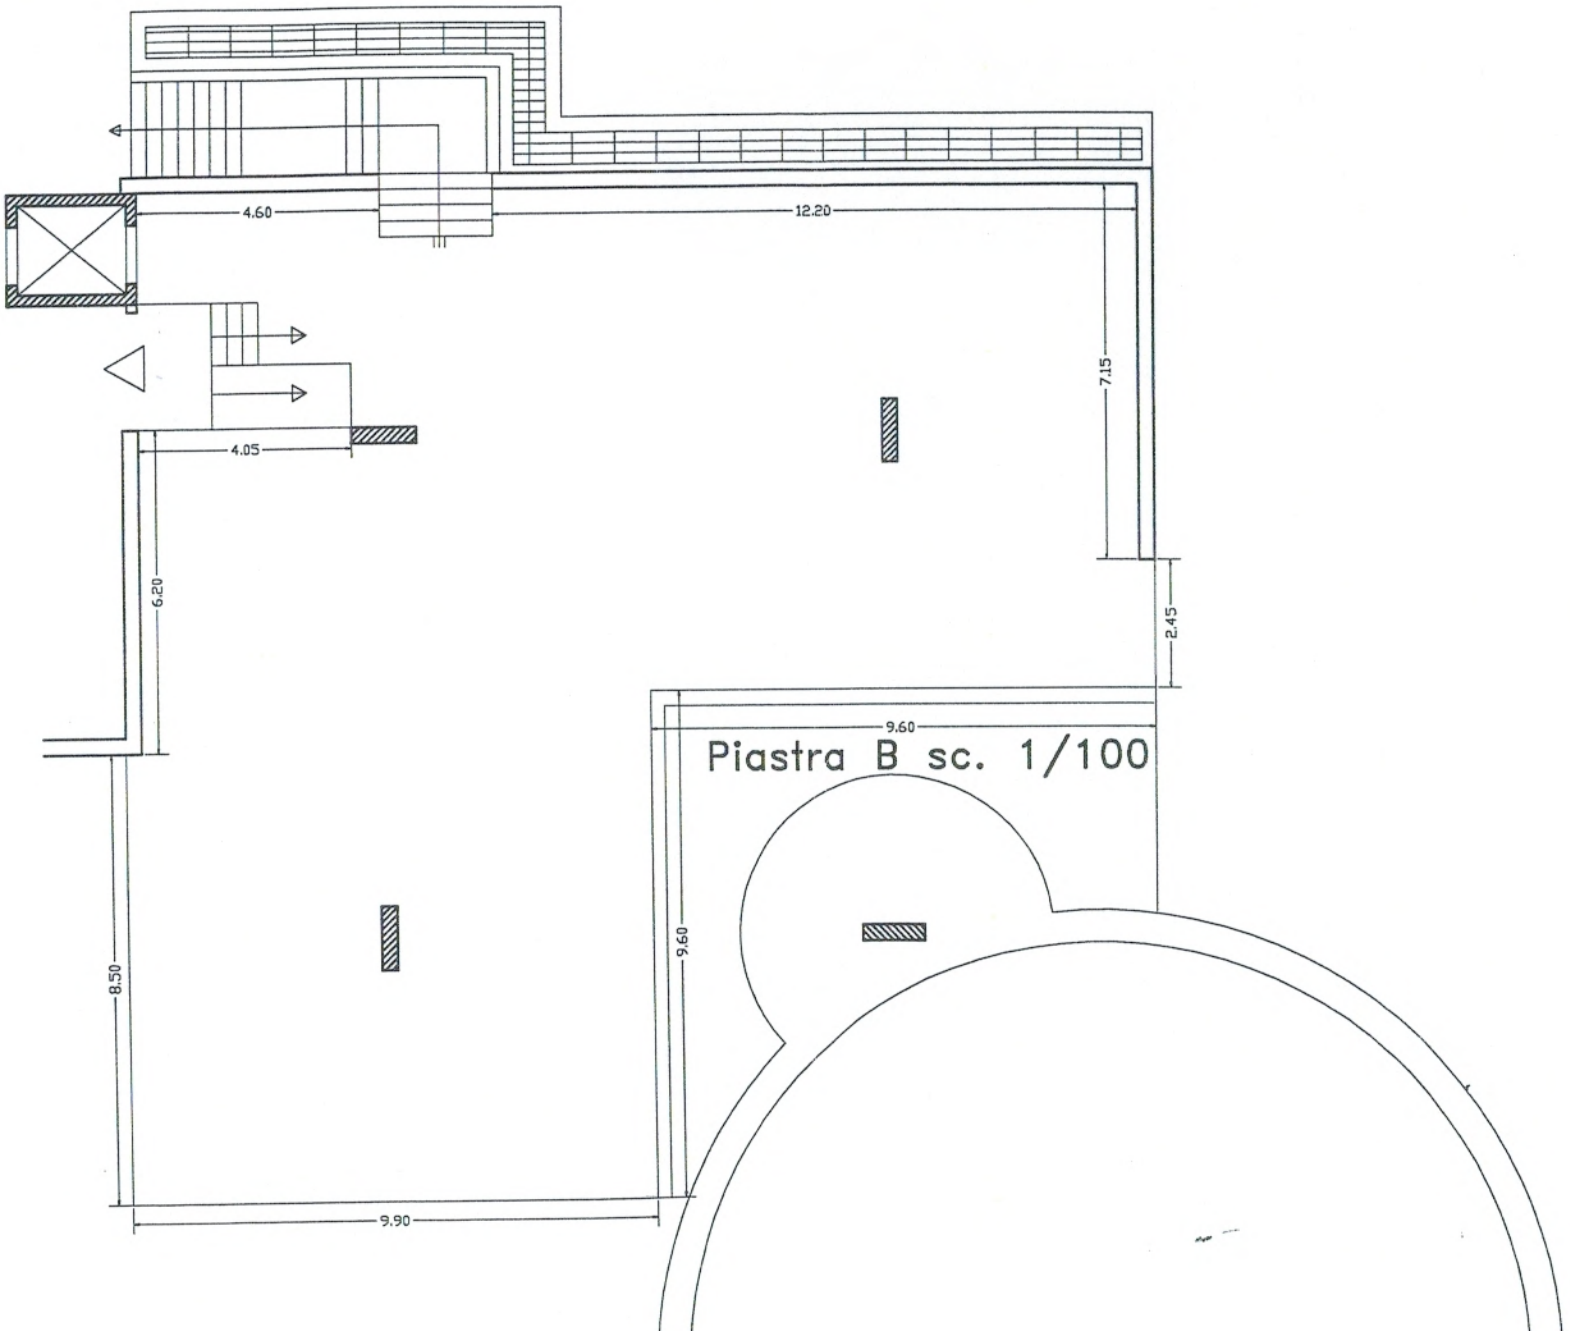
4.60
12.20
7.15
4.05
6.20
2.45
9.60
Piastra B sc. 1/100
9.60
8.50
9.90

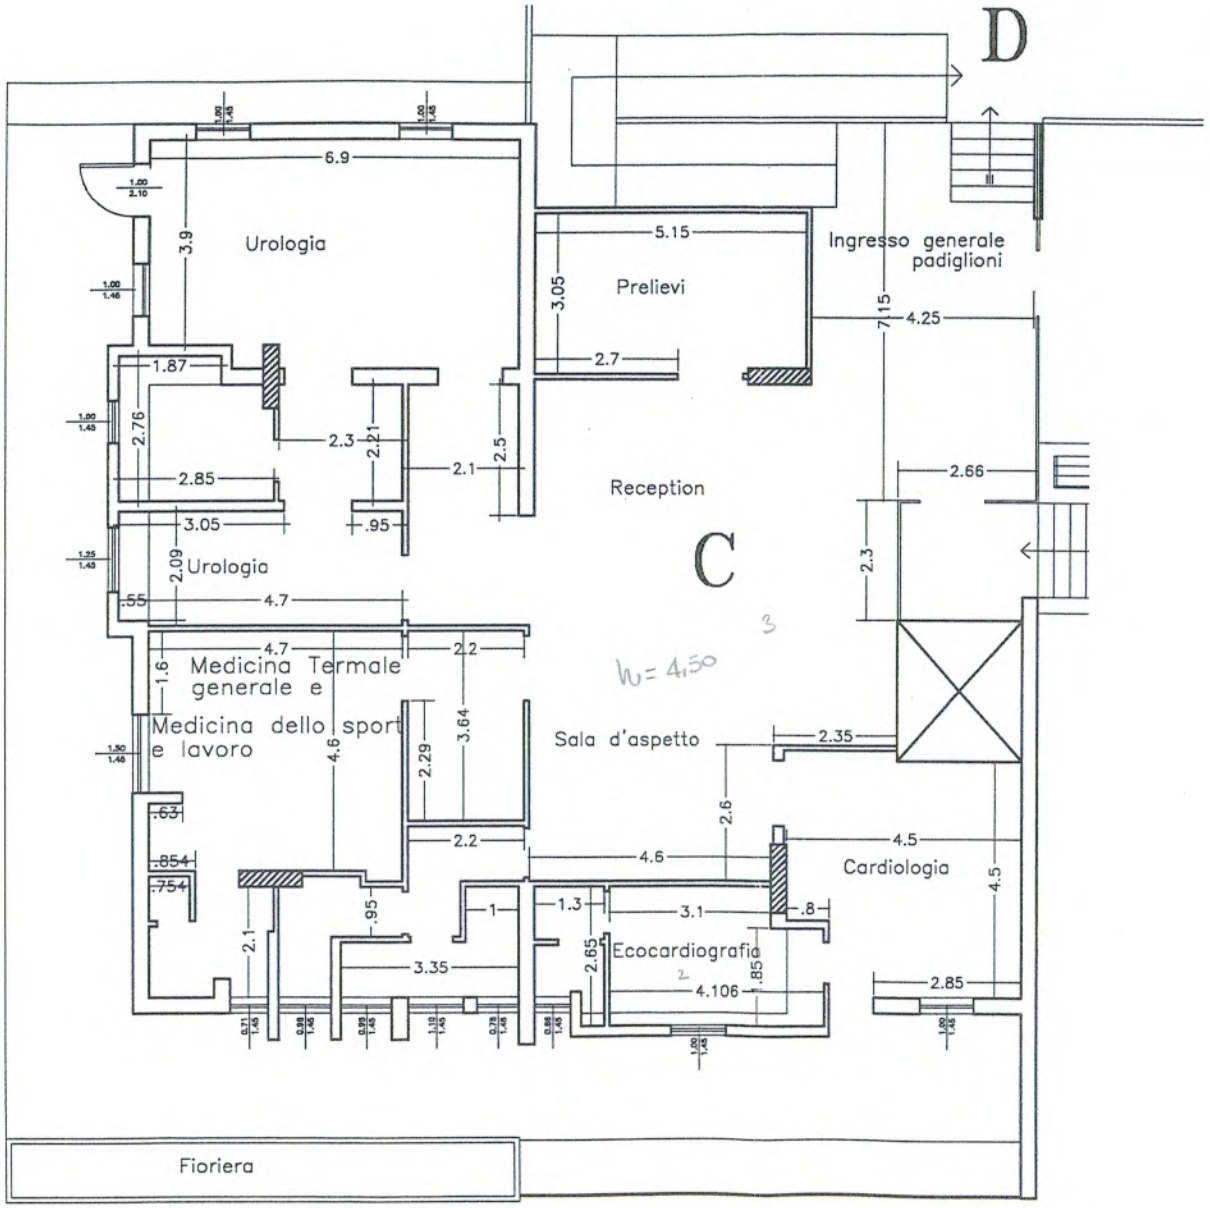

Piastra C sup. – sc. 1/100

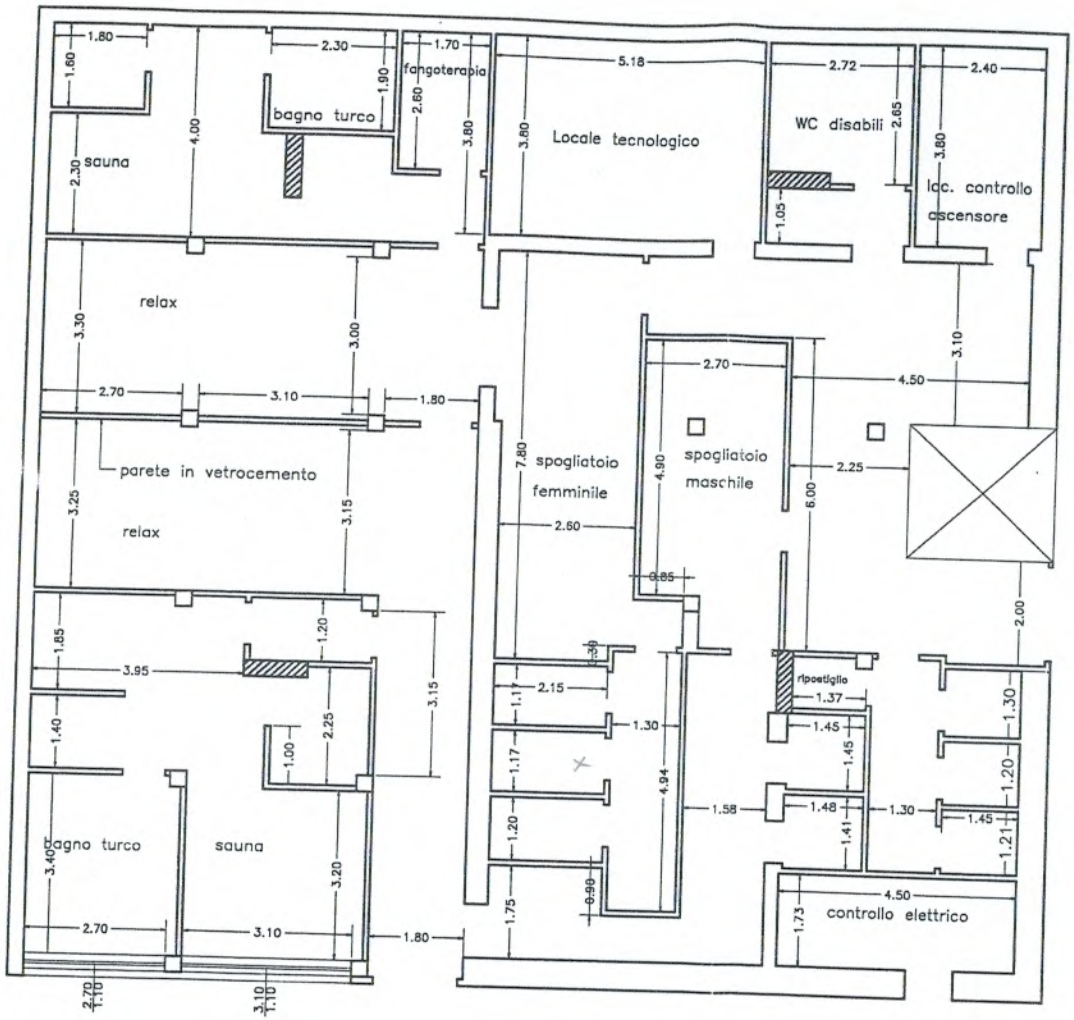

h= 2.40

Piano inferiore piastra C – sc. 1/100

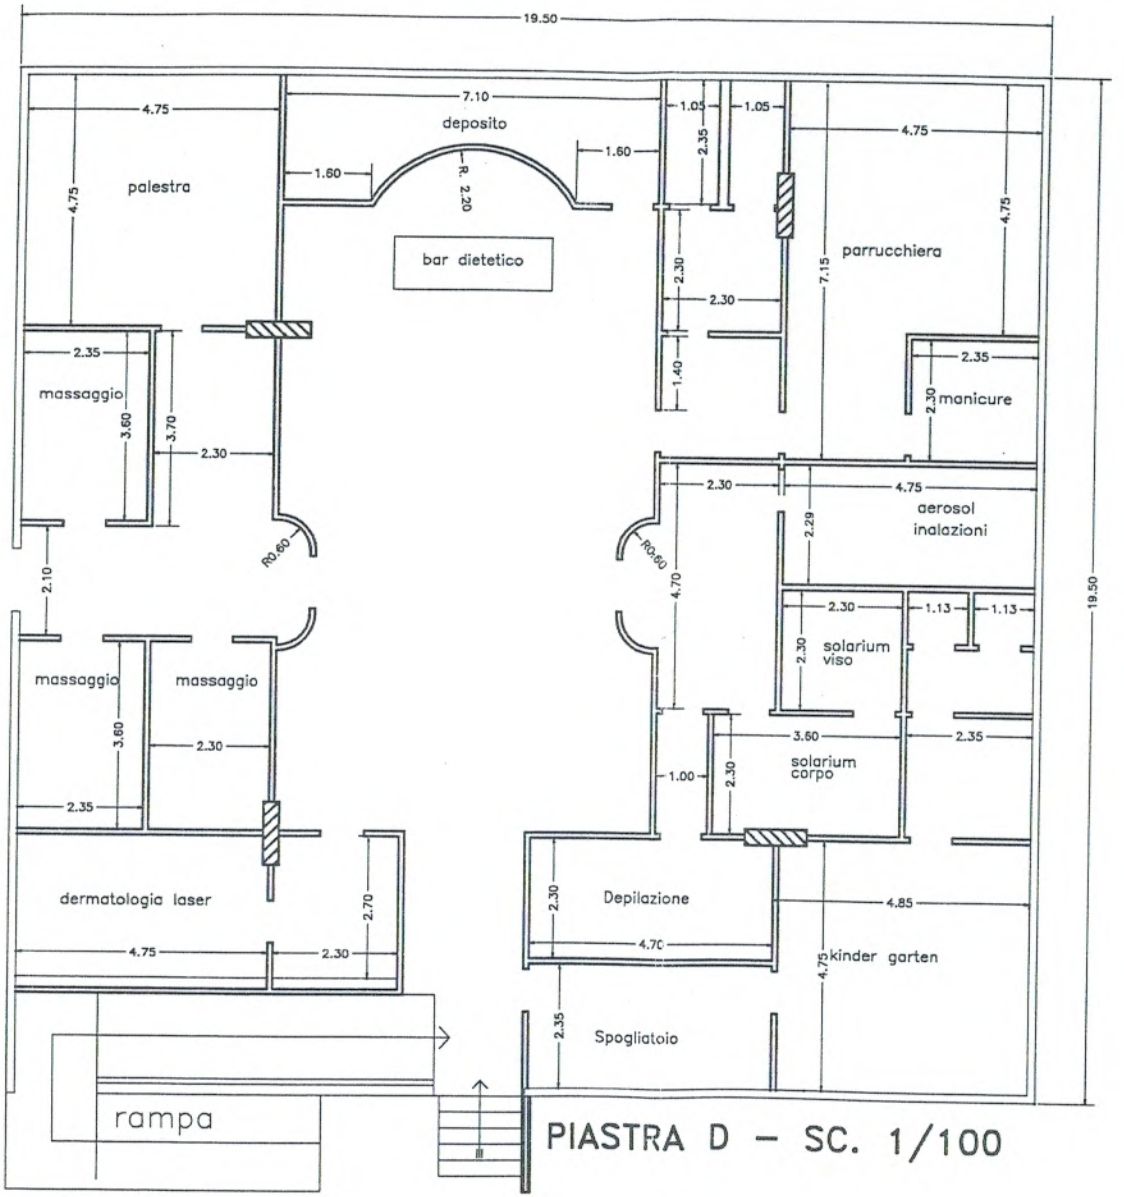

PIASTRA D – SC. 1/100

h= 5,30

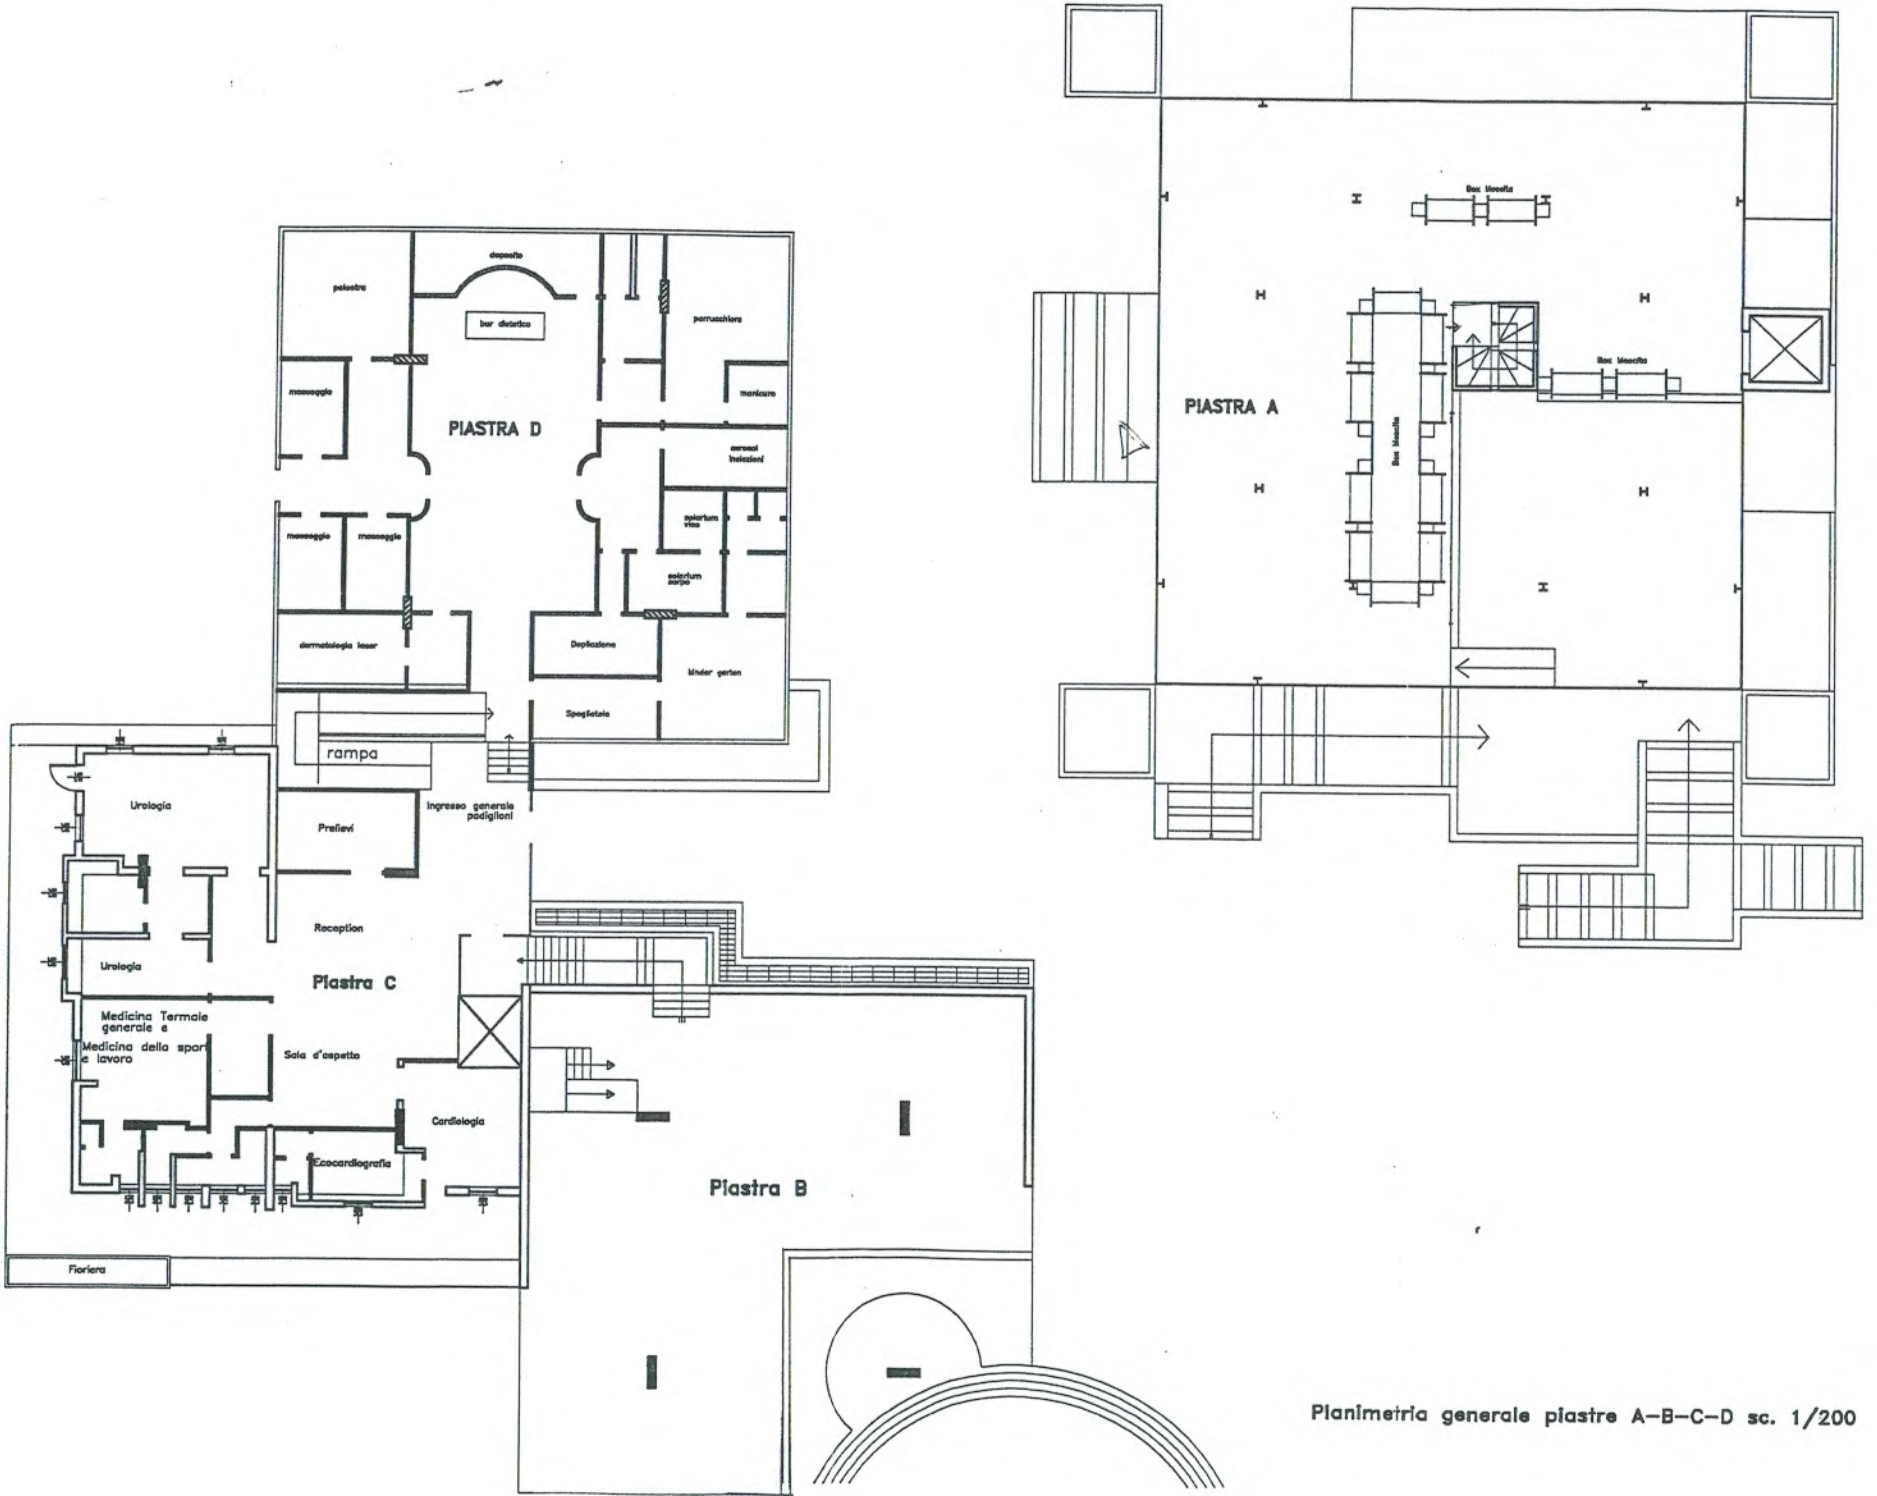

Planimetria generale piastre A–B–C–D sc. 1/200

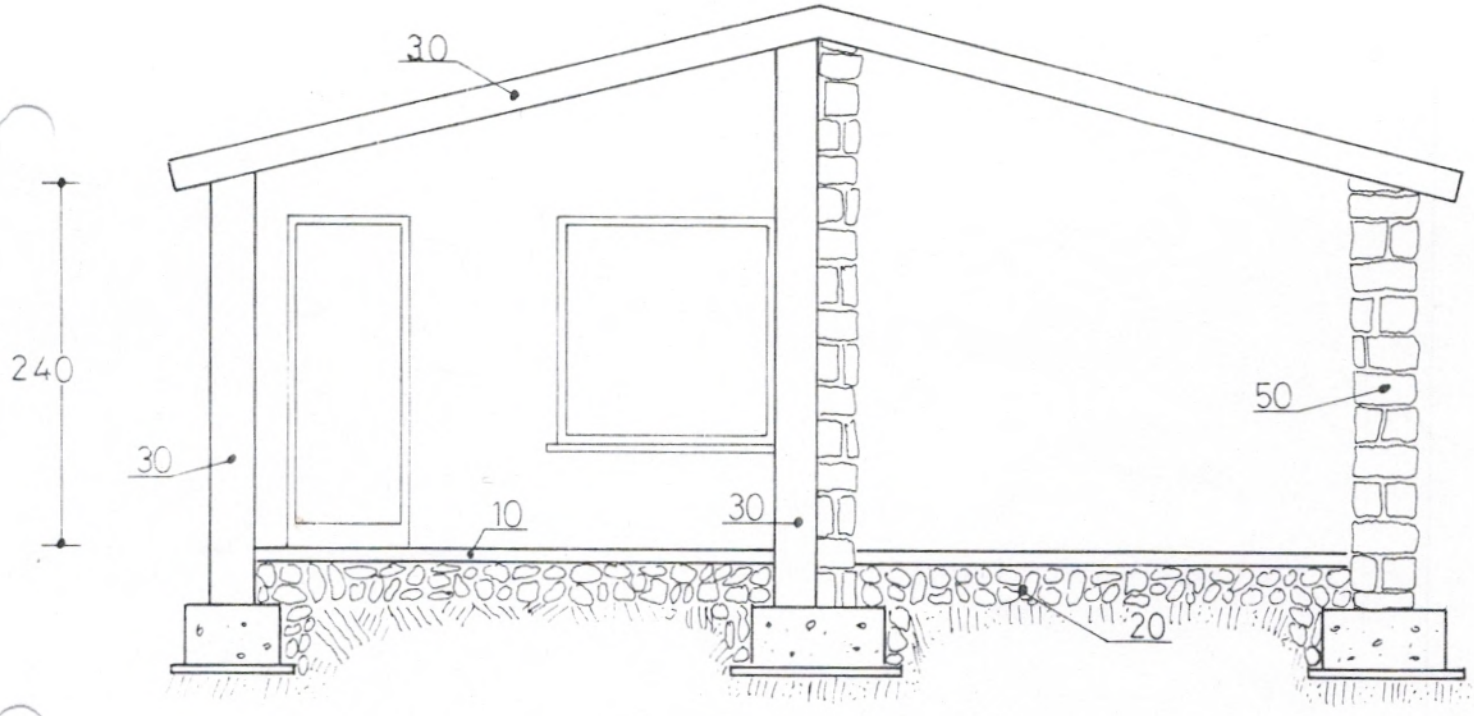

SEZIONE B-B

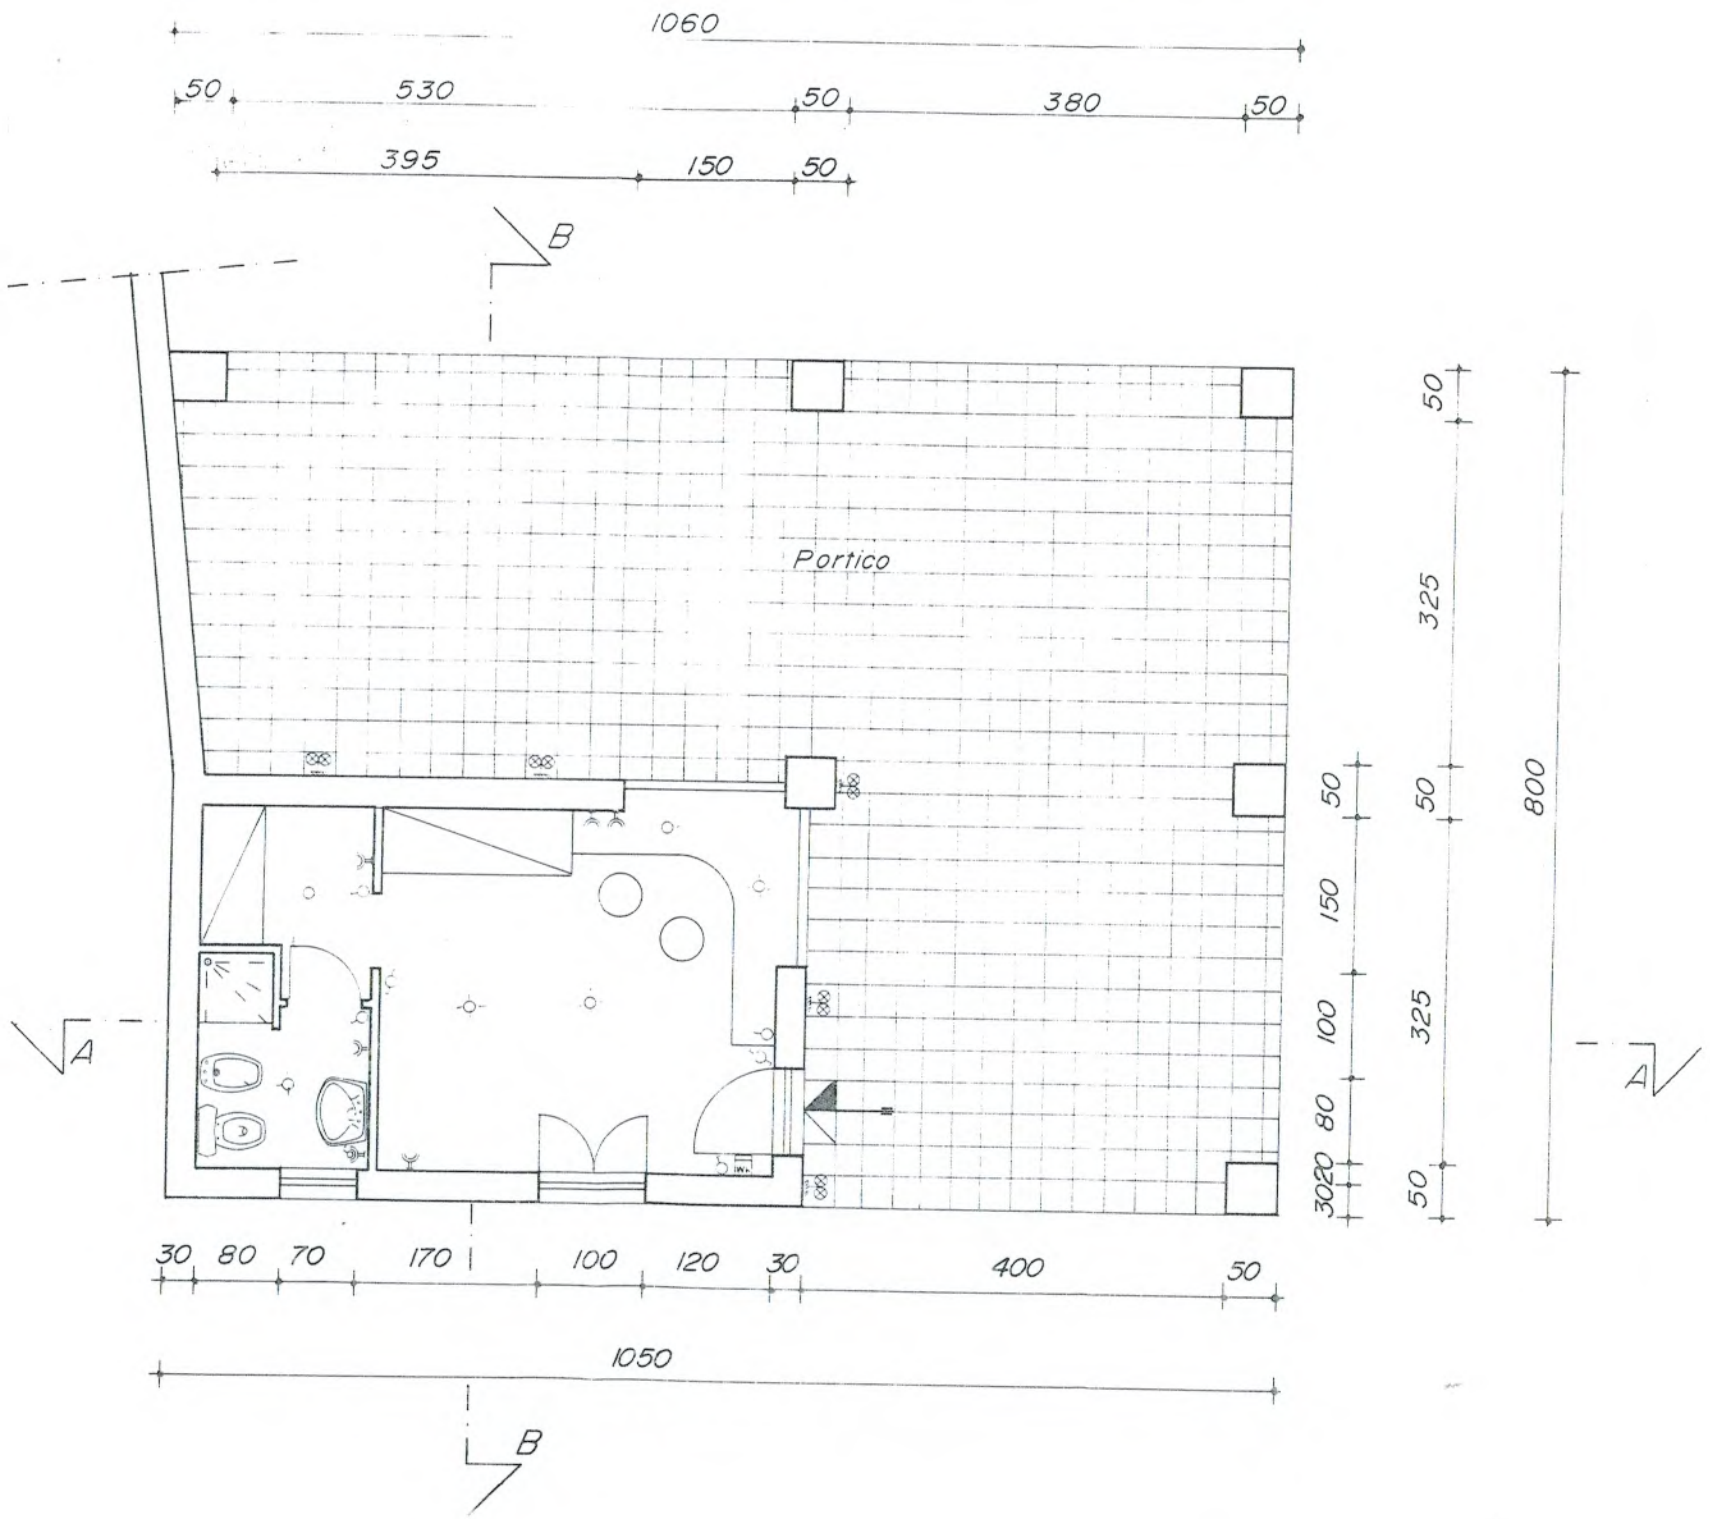
1060
50
530
50
380
50
395
150
50
B
Portico
A
50
325
50
800
50
150
100
325
80
20
30
50
A
30
80
70
170
100
120
30
400
50
1050
B

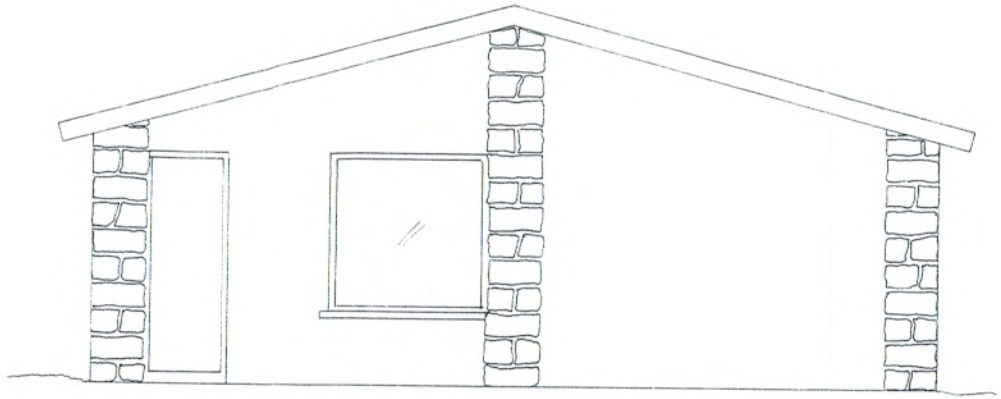

PROSPETTO OVEST

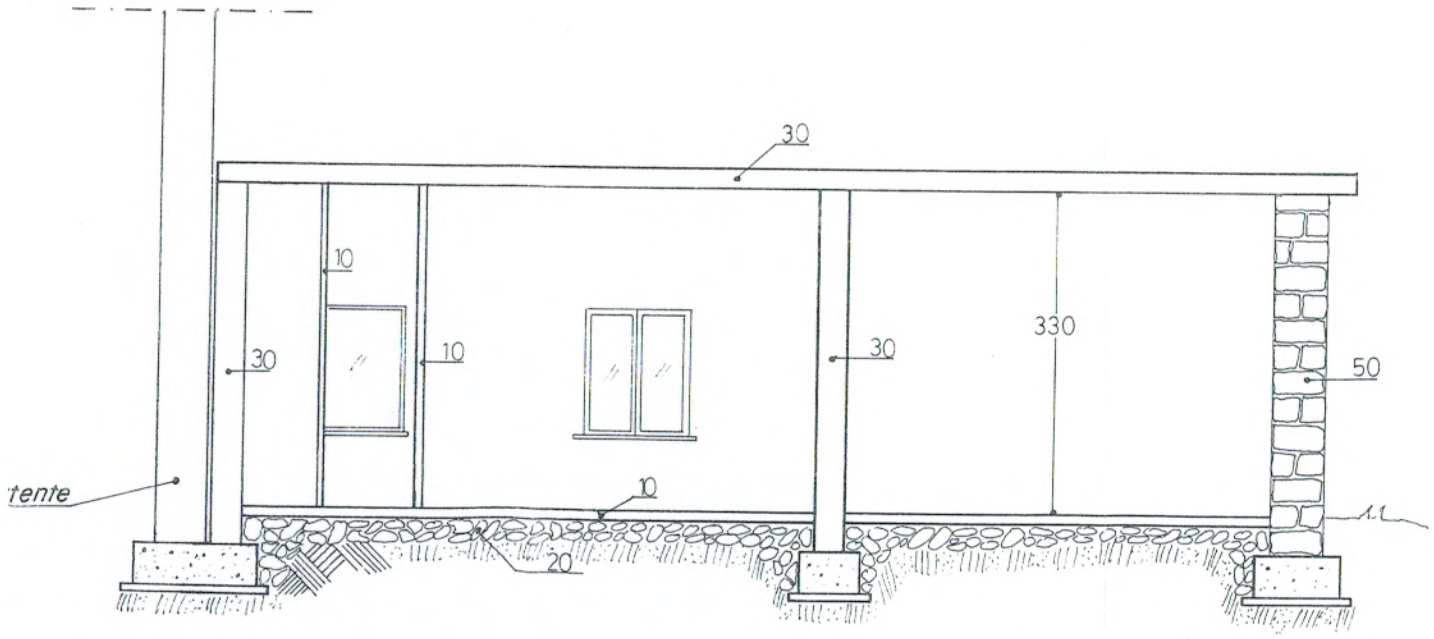

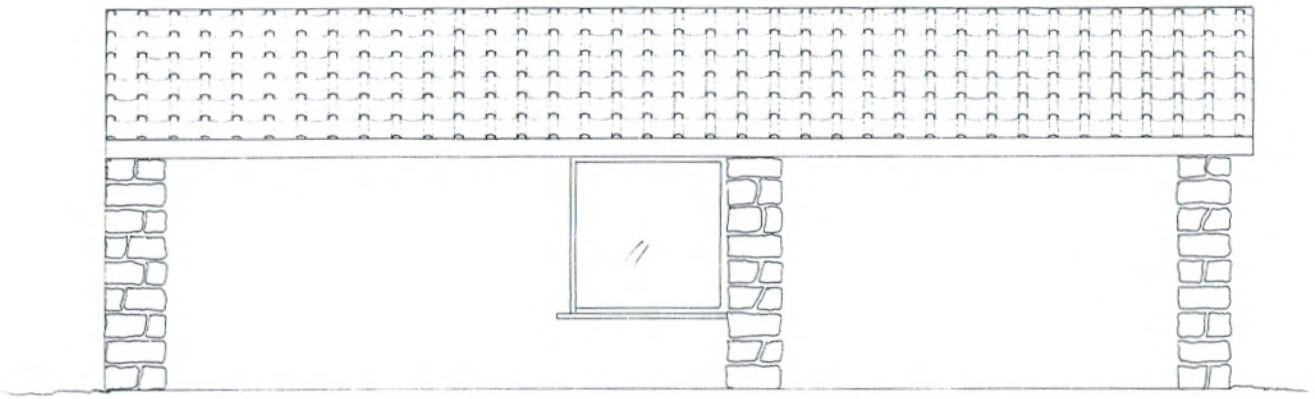

PROSPETTO SUD

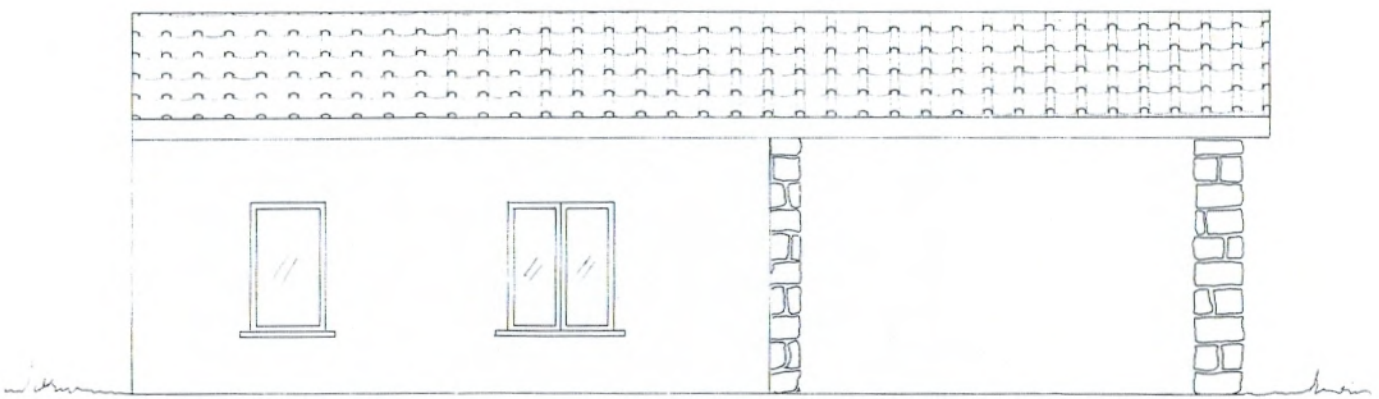

PROSPETTO NORD